


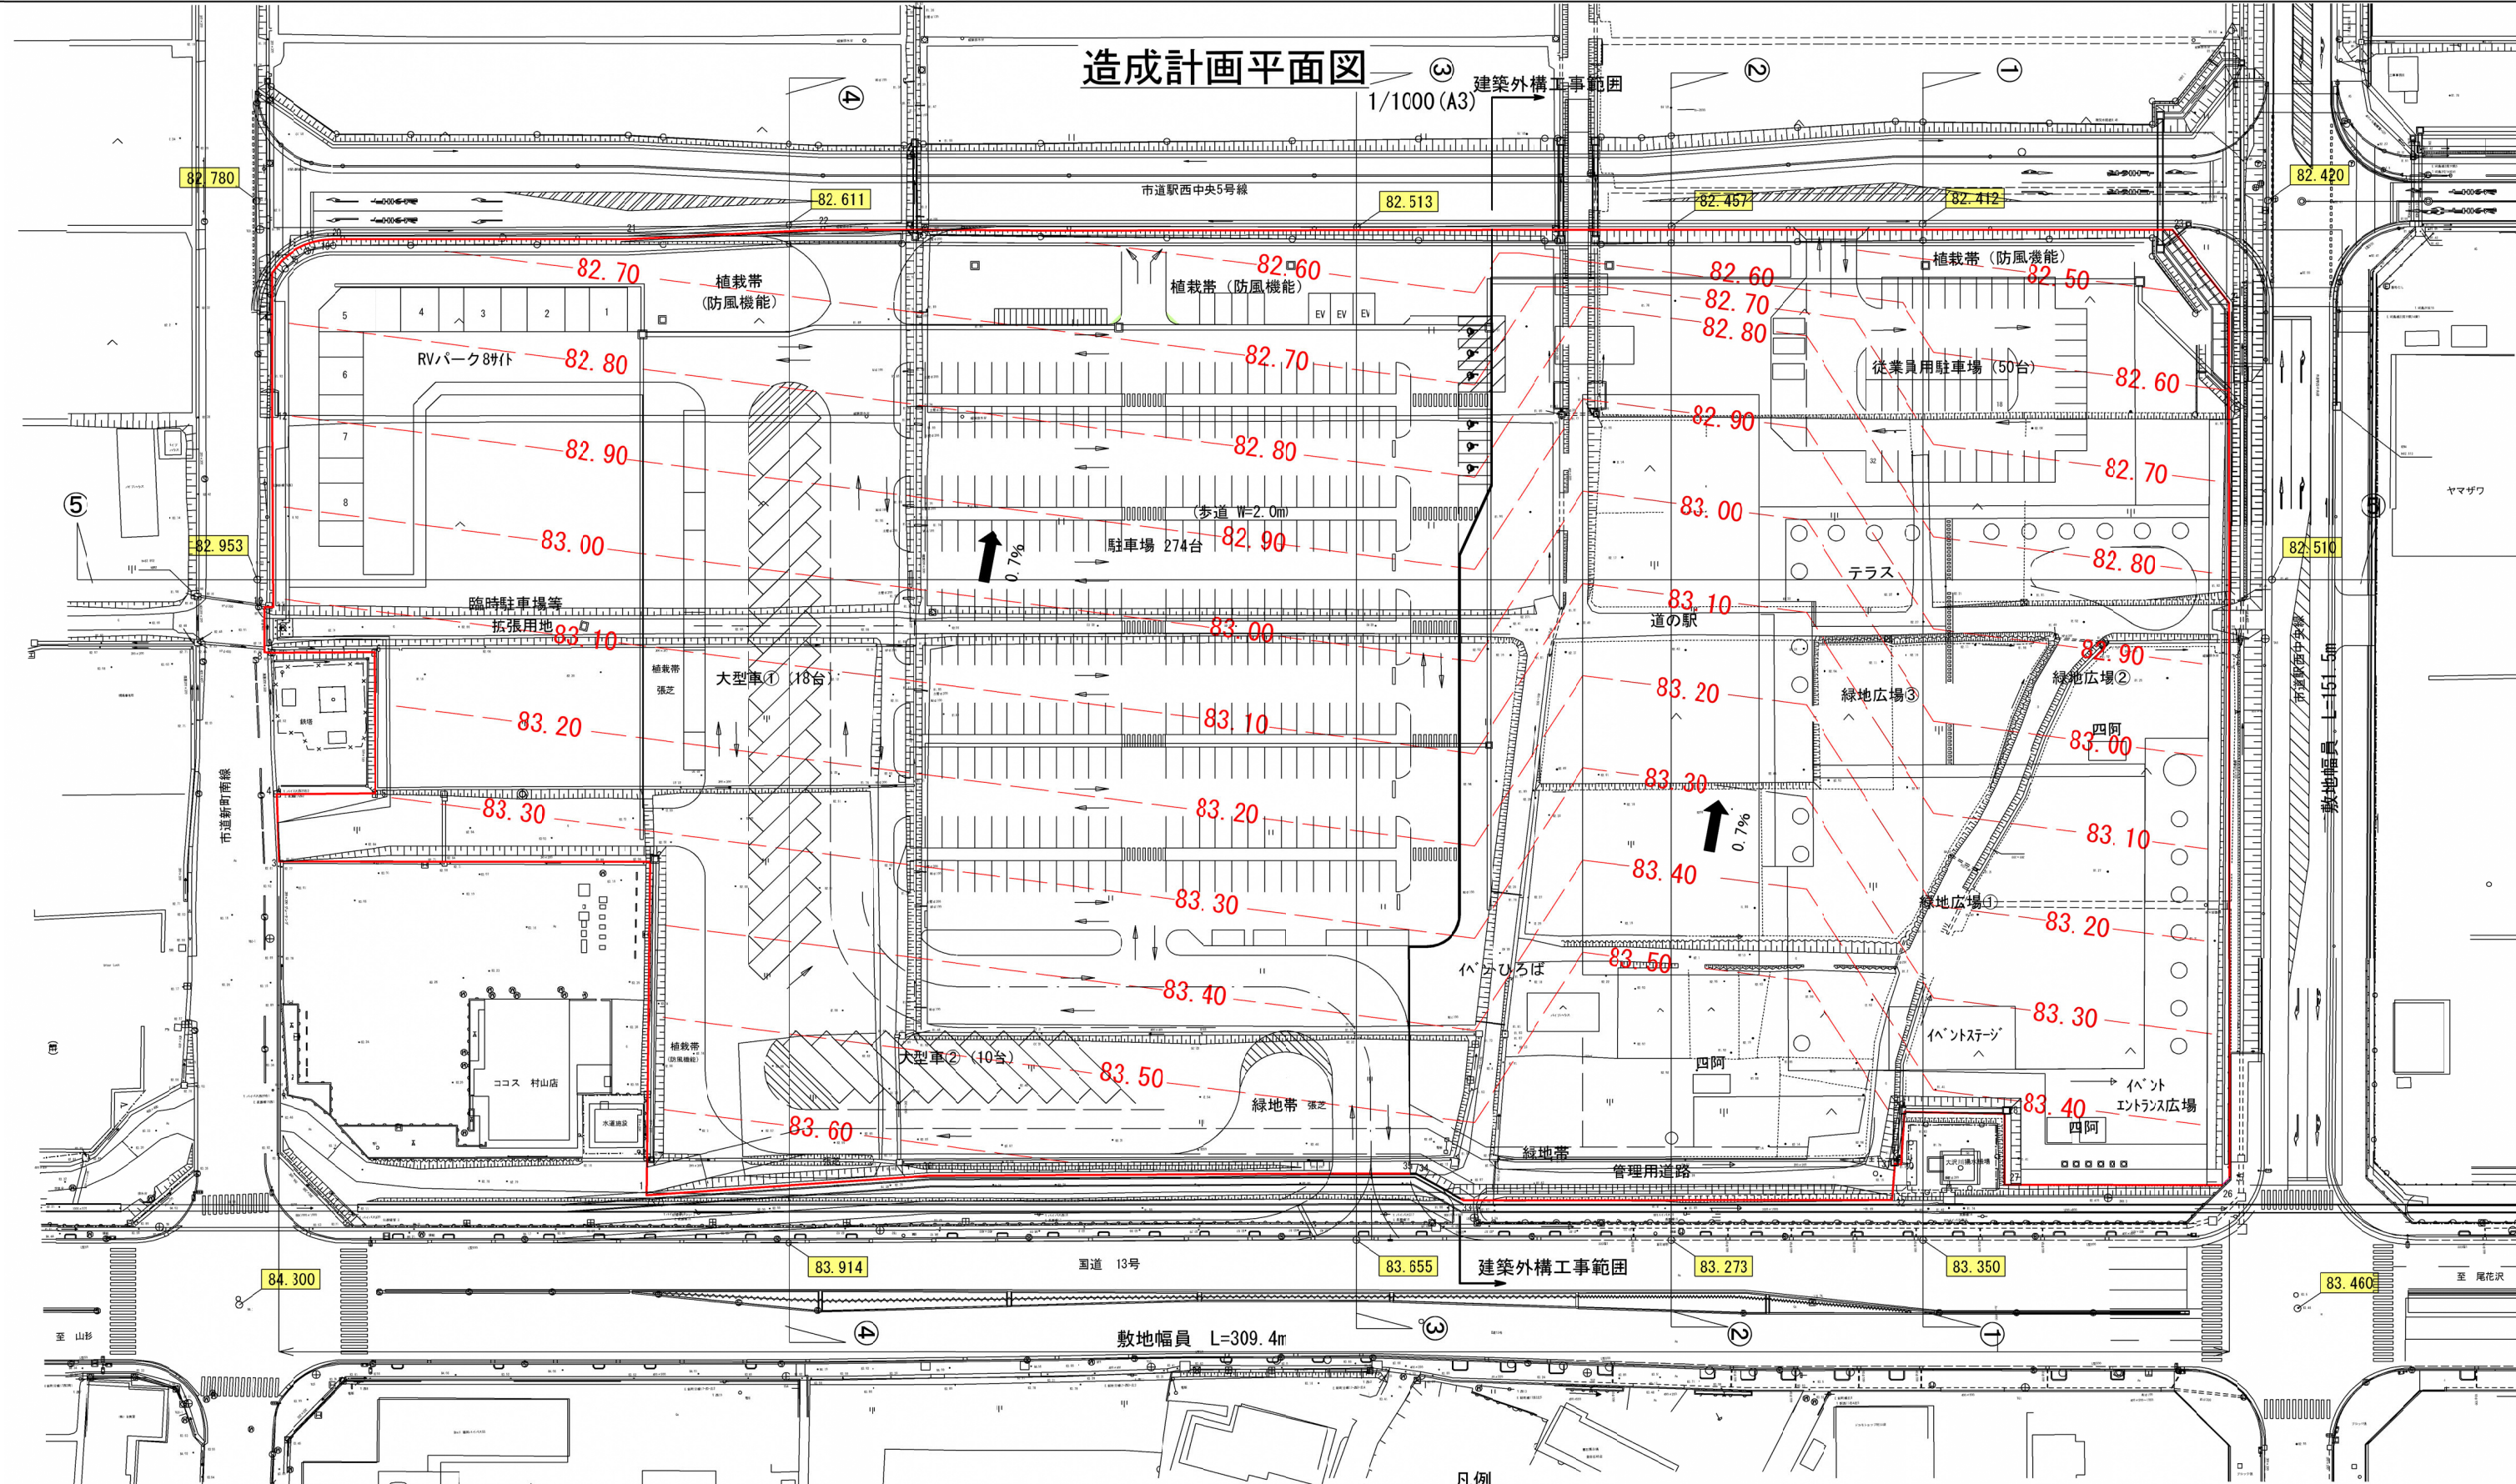

造成計画平面図

1/1000 (A3) 建築外構工事範囲

凡例

	開発区域		コントロールポイント (外周部道路高さ)
	造成計画断面位置		計画高さ等高線
	建築外構工事範囲		地表勾配

令和 6 年度	図番	08
路線名	新「道の駅」整備事業	
工事名	村山市大字楢岡地内	
位置	造成計画平面図	
縮尺	1:500 (A1) 1:1000 (A3)	村山市