
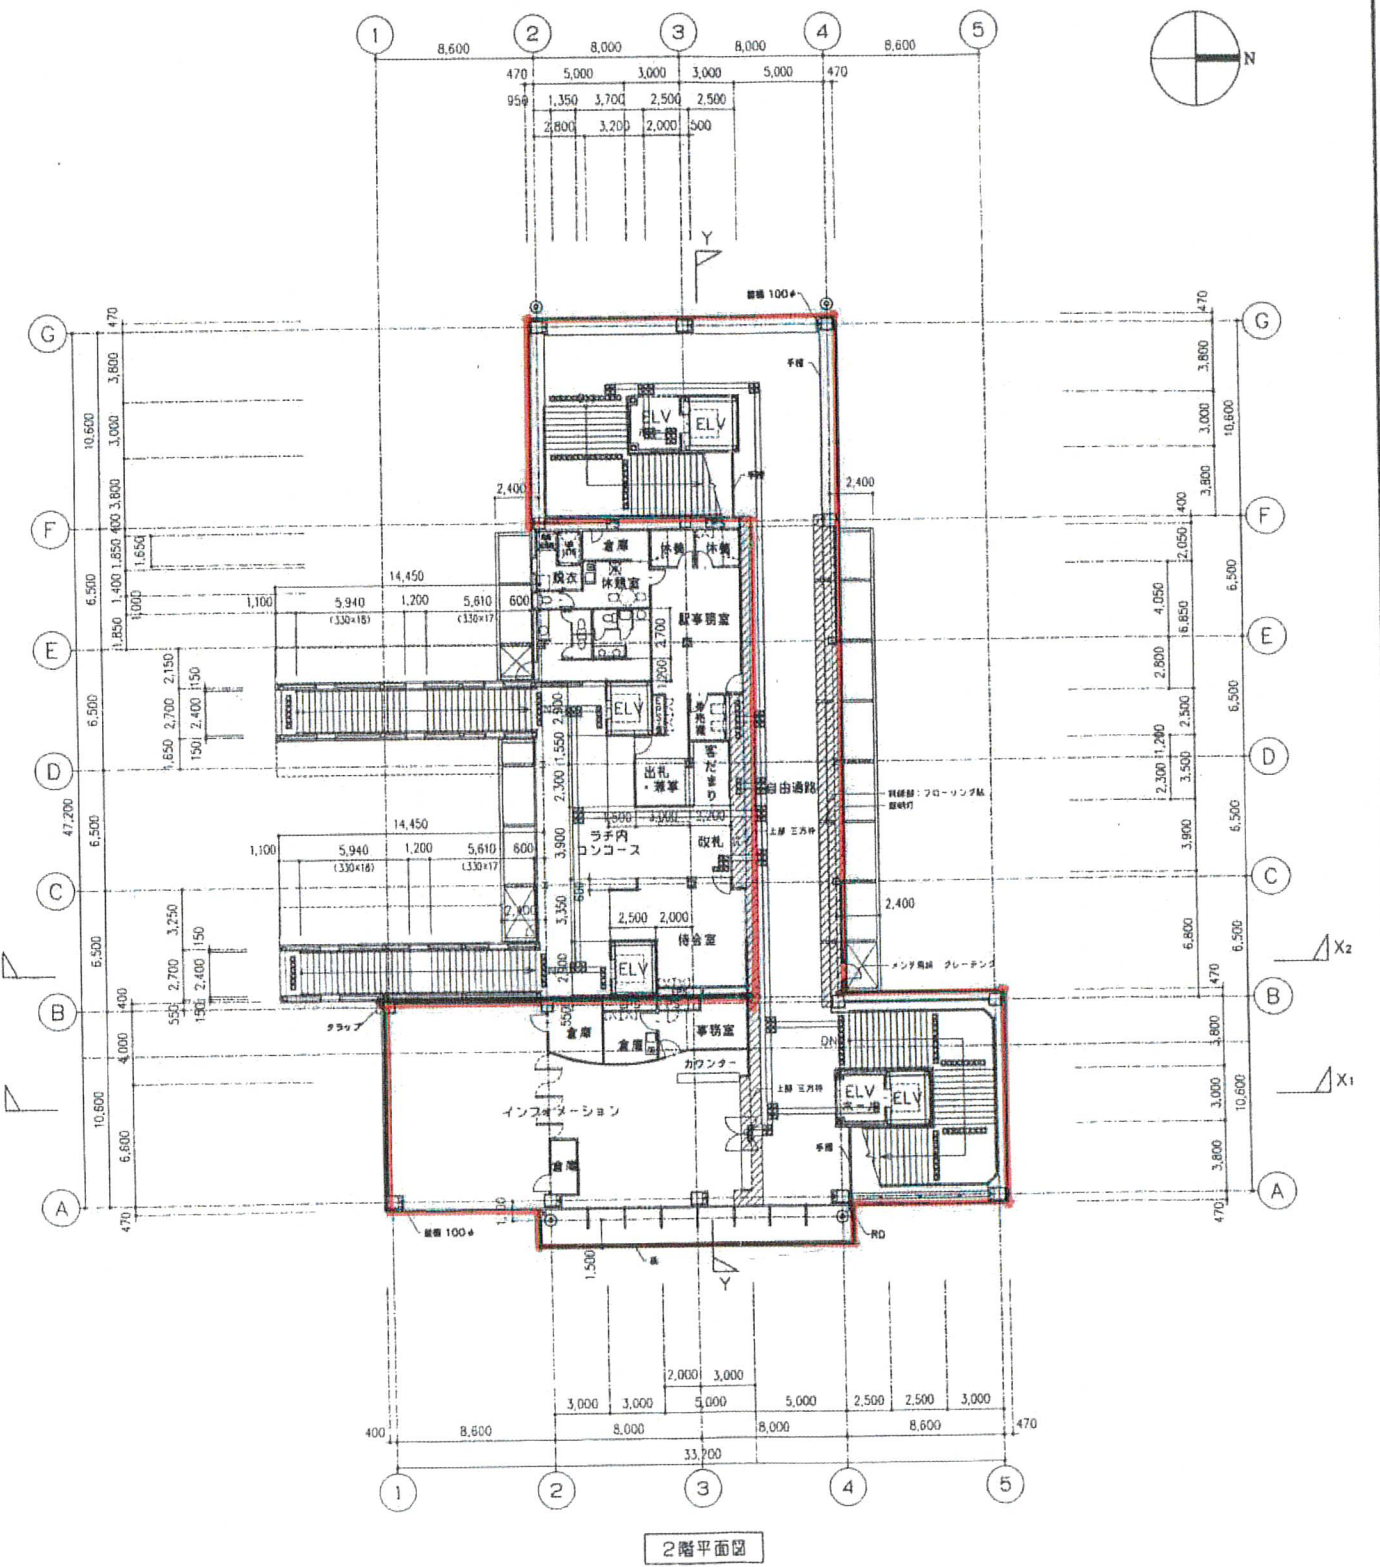


ふるさとふれあい学習館

平面図

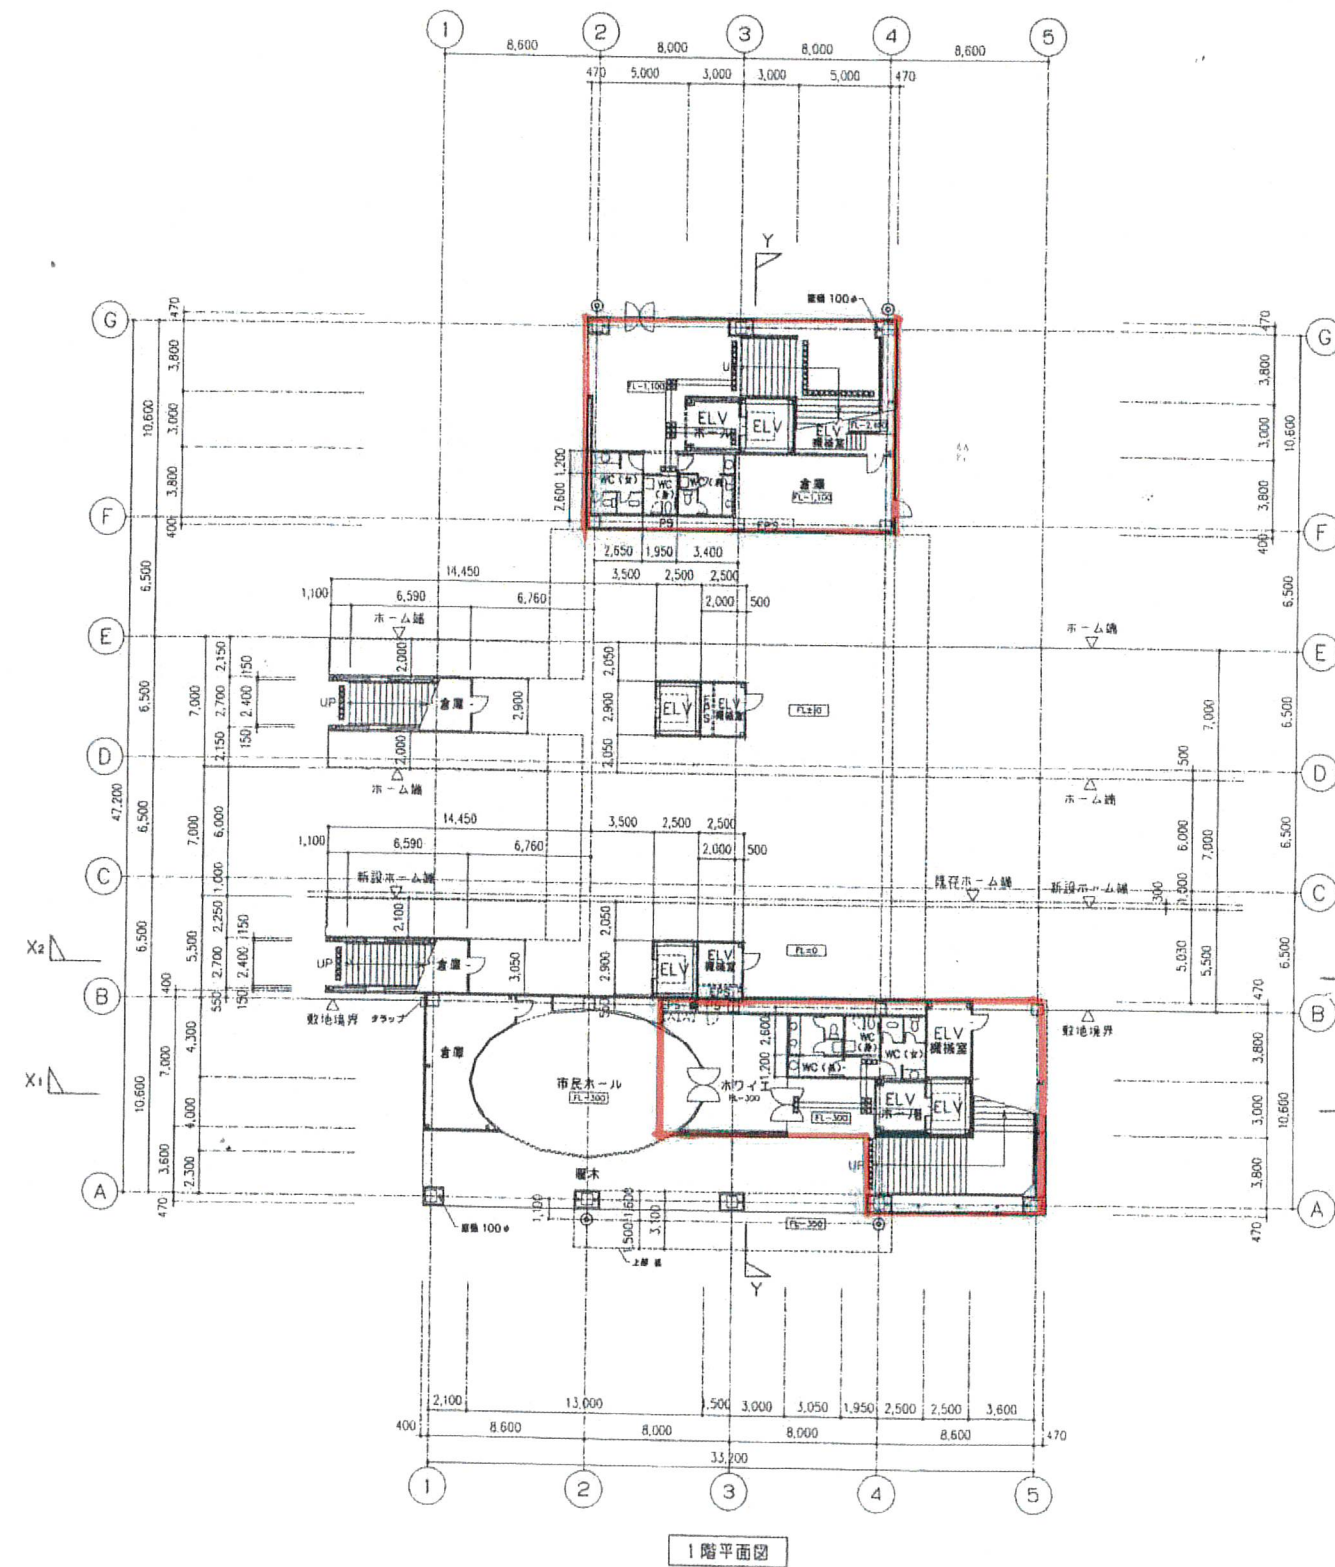

※ 設計GL=HL (85.951) ±0	■ : 高さ GLからの高さを示す
※ 建築敷地レベル=HL-650	□ : 管理ブロック
※ 西側敷地レベル=HL-1,100	□ : 設備ブロック
※ 西側敷地帯工機設備床レベル=HL-2,781	

番号	名称	橋岡駅舎新築
	図名	平面図
縮尺	1:200	図面番号 A-9