



用途変更箇所図

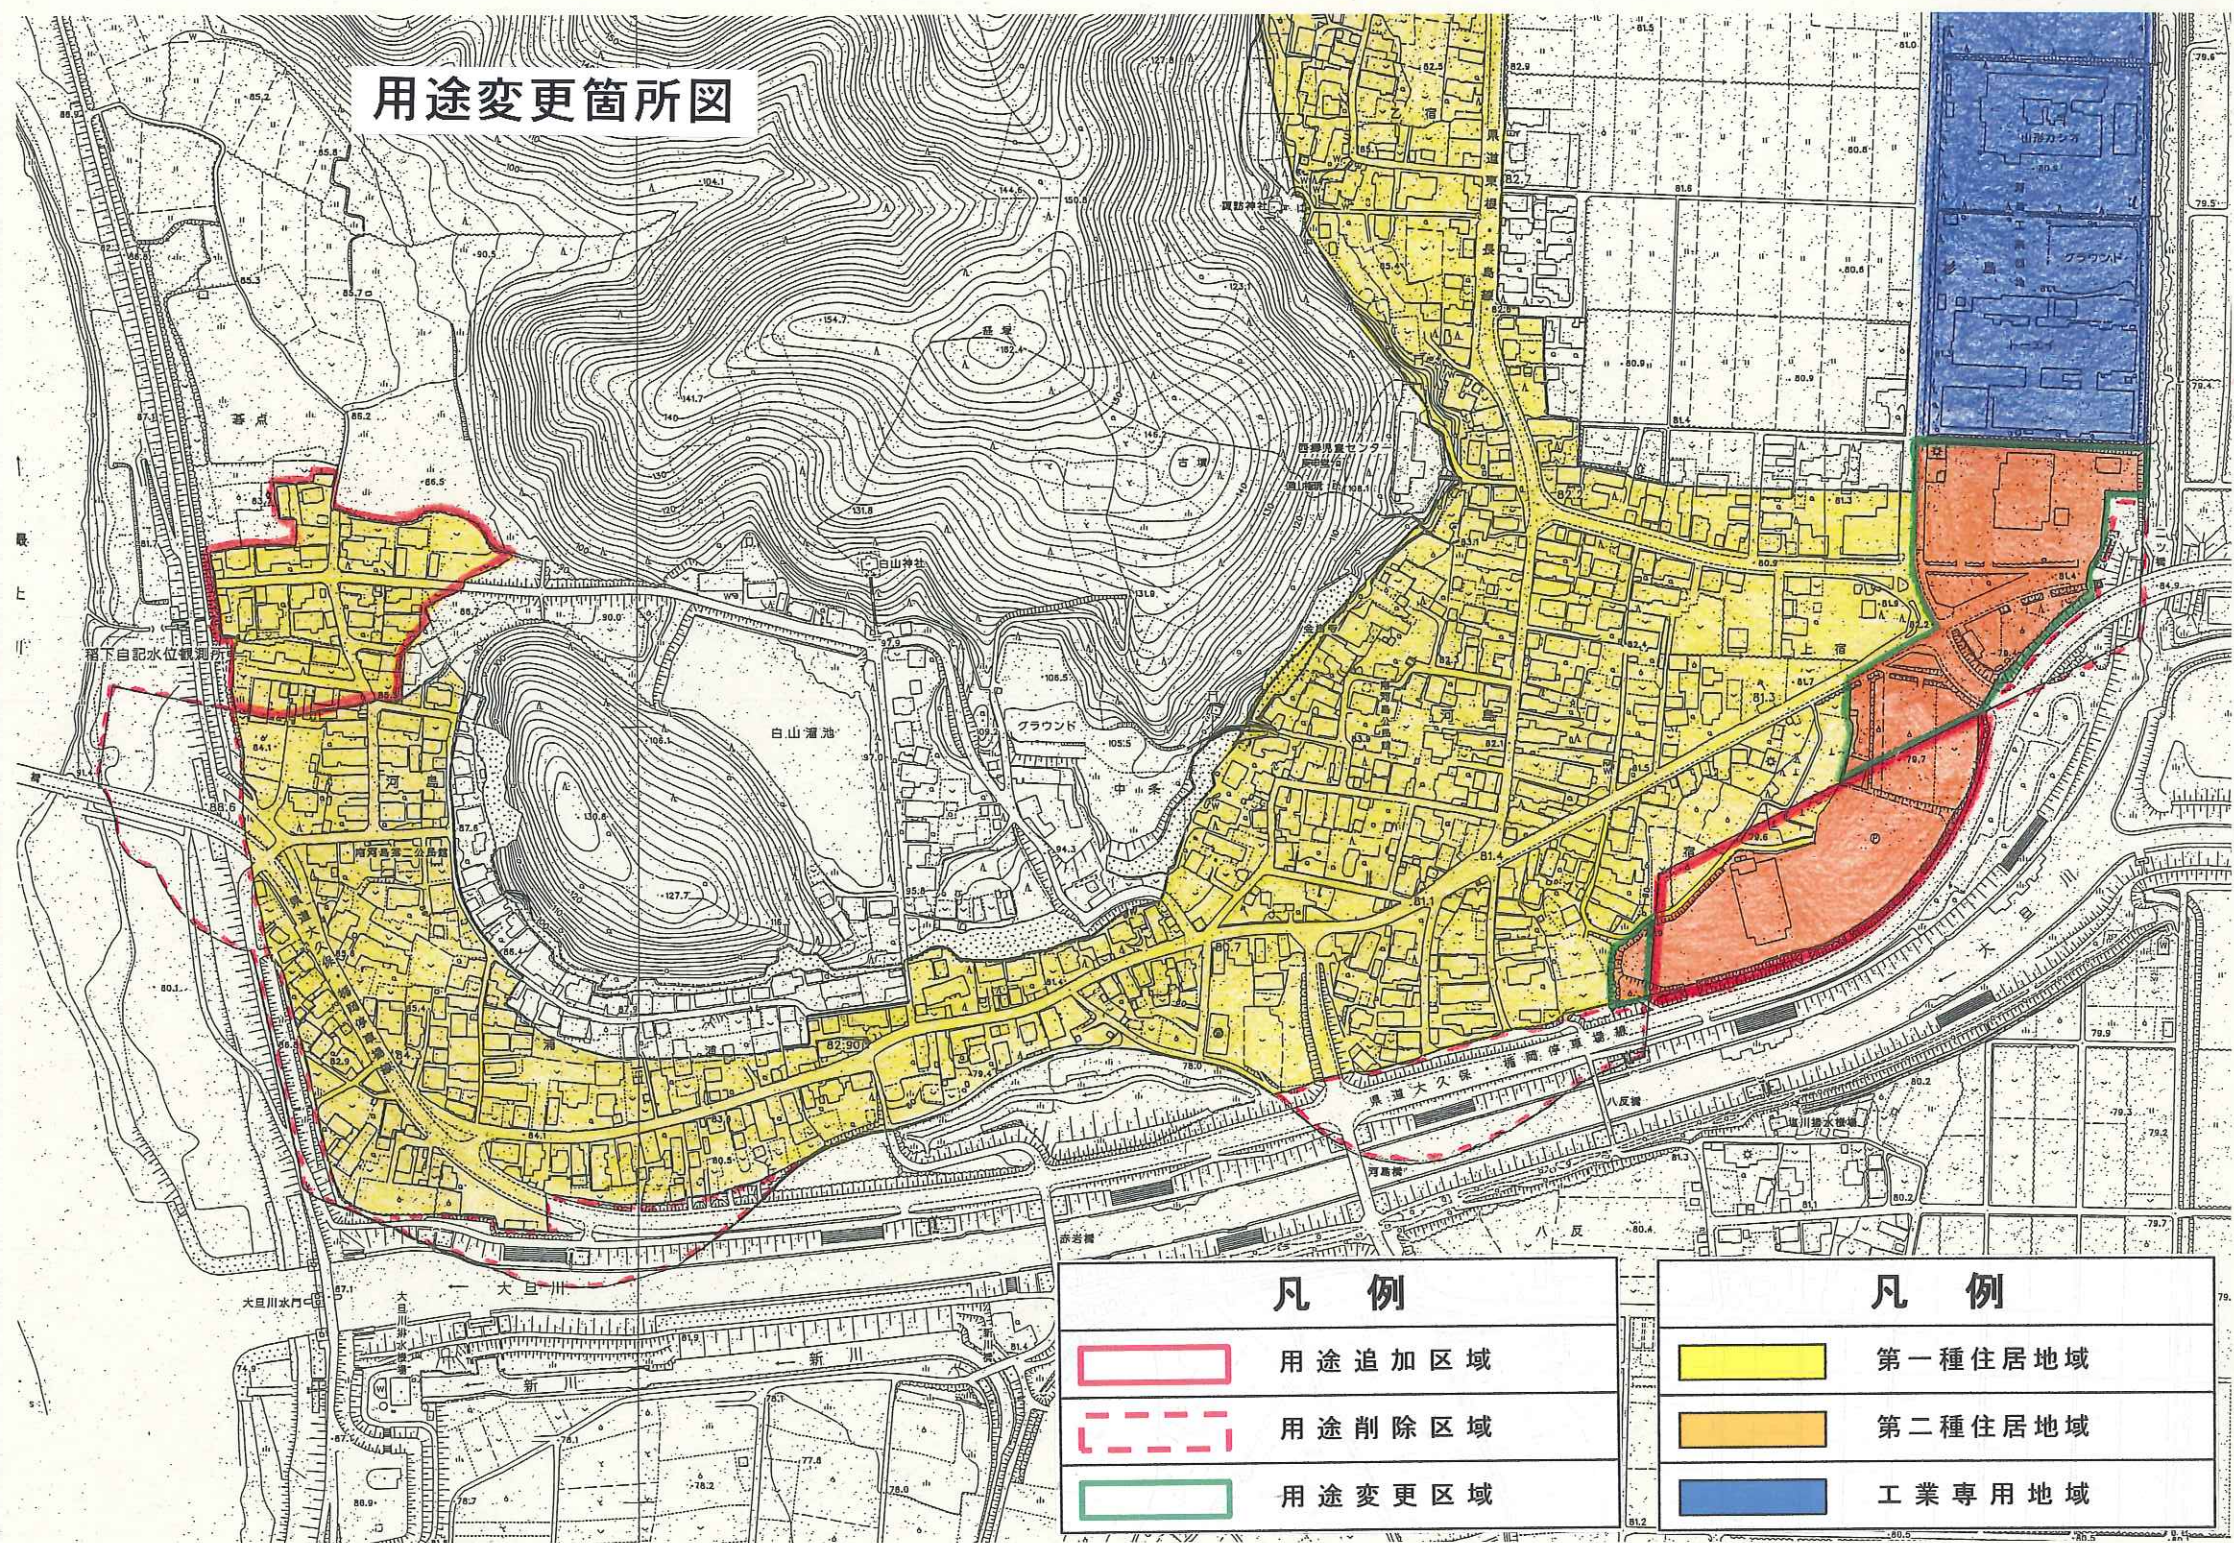

凡例	
	用途追加区域
	用途削除区域
	用途変更区域

凡例	
	第一種住居地域
	第二種住居地域
	工業専用地域

用途地域変更後

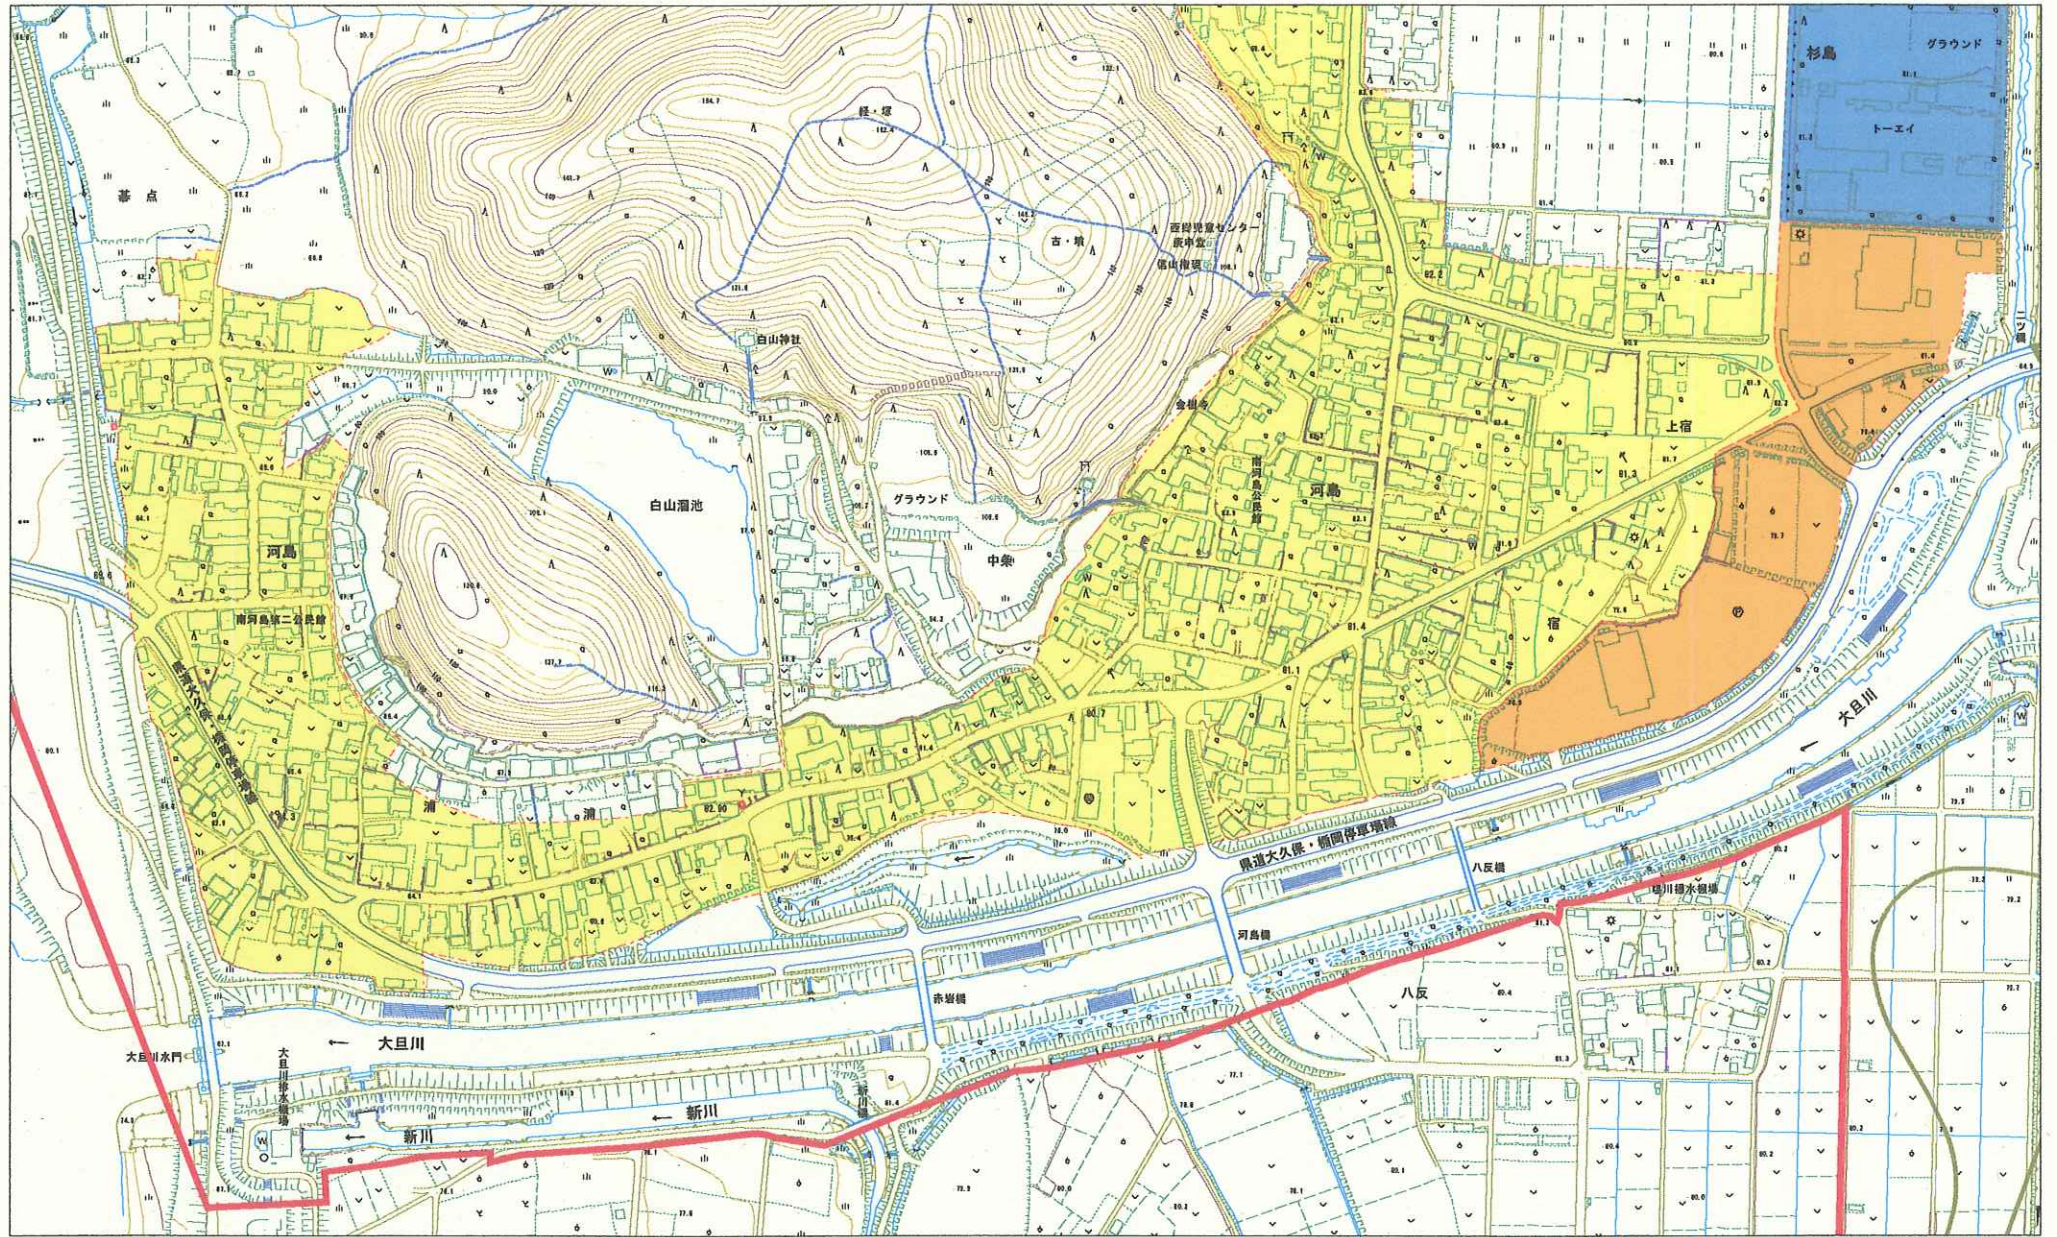

1:5000