



# 配水管布設イメージ図

布設前

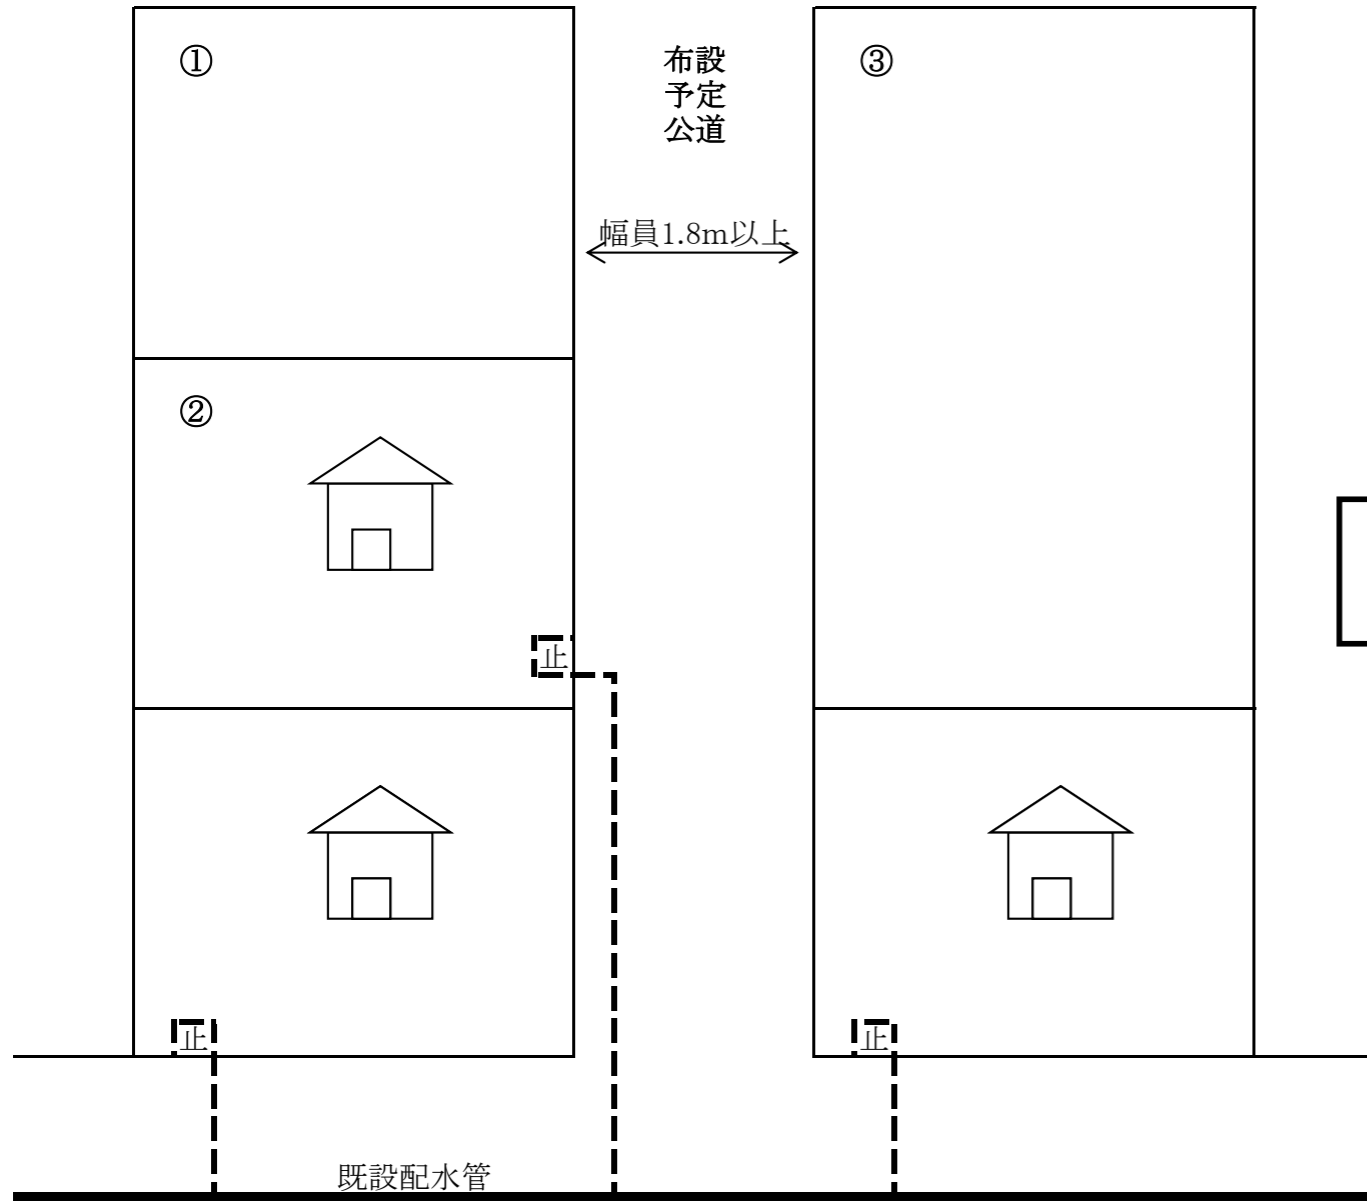

布設後

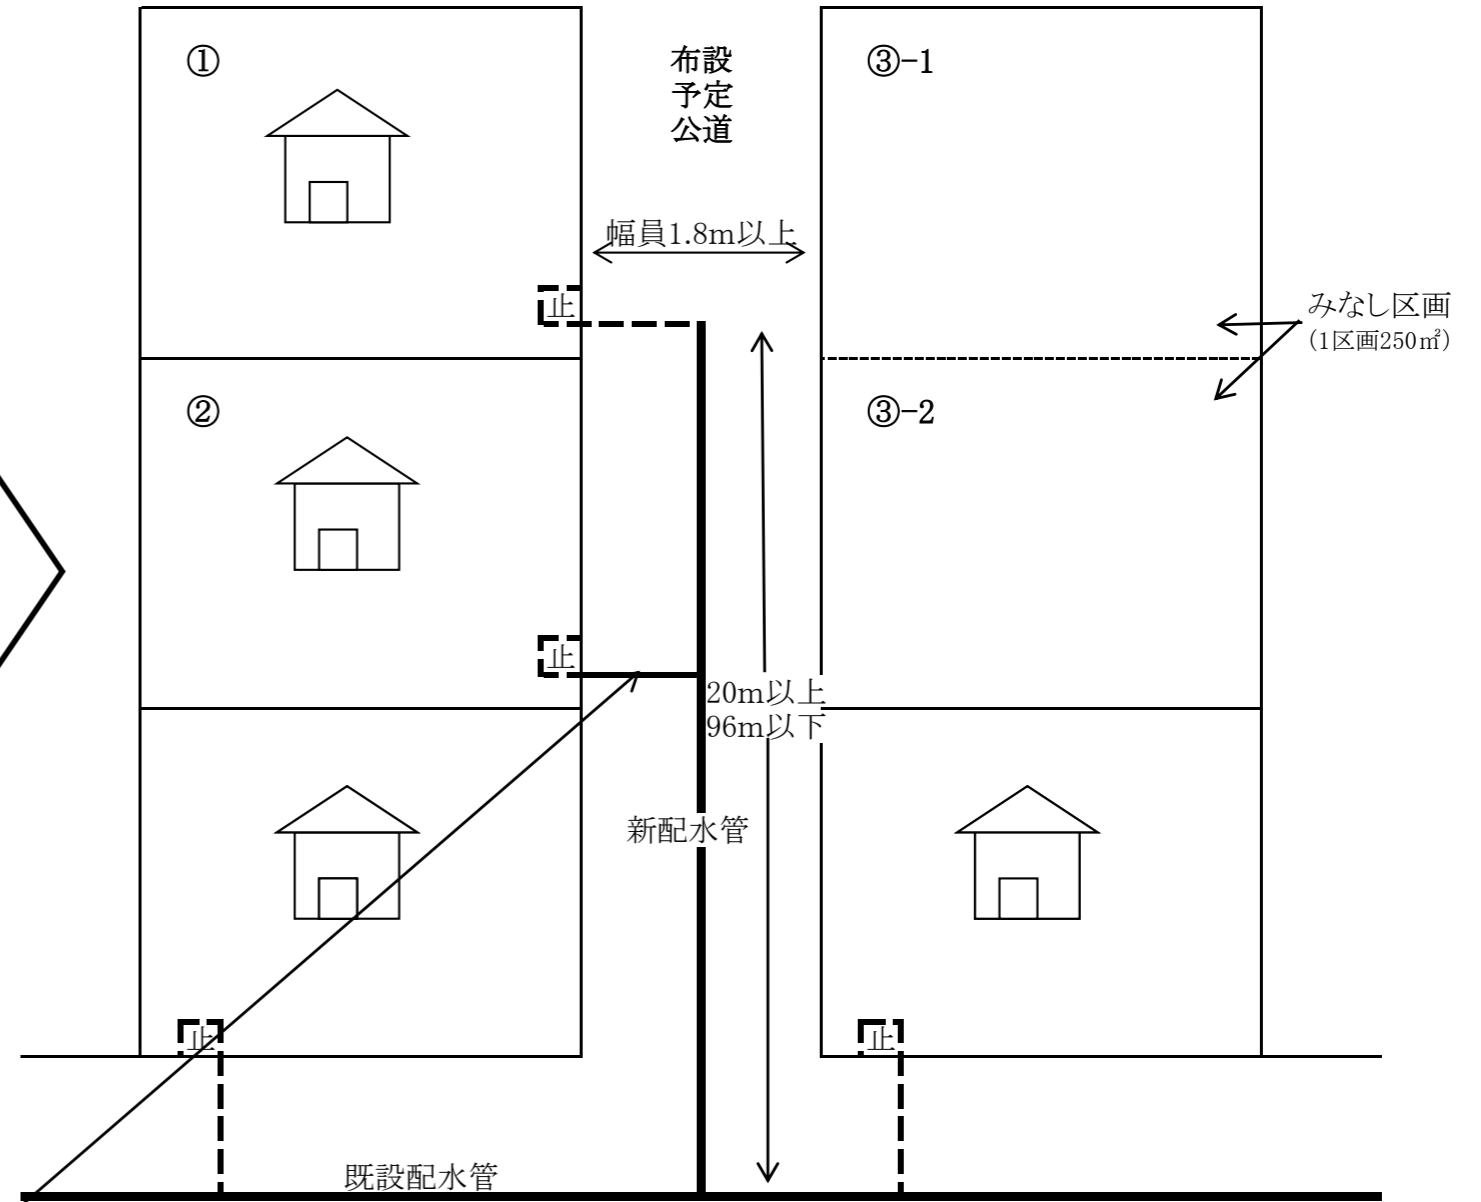

この部分は給水装置になるが水道事業者で負担する。

- ・下水道計画区域においては、下水道本管が布設されていること。または布設の計画があること。
- ・布設する公道の幅員が1.8m以上
- ・配水管敷設により給水が見込まれる敷地が4区画以上(①～③-2)
- ・布設する配水管延長が20m以上、96m以下(24m×4区画(①～③-2))
- ・即時利用戸数が2戸以上(①②)
- ・実線 **——** は水道事業者負担
- ・点線 **- - -** は所有者負担