


バラ交流館

1階平面図

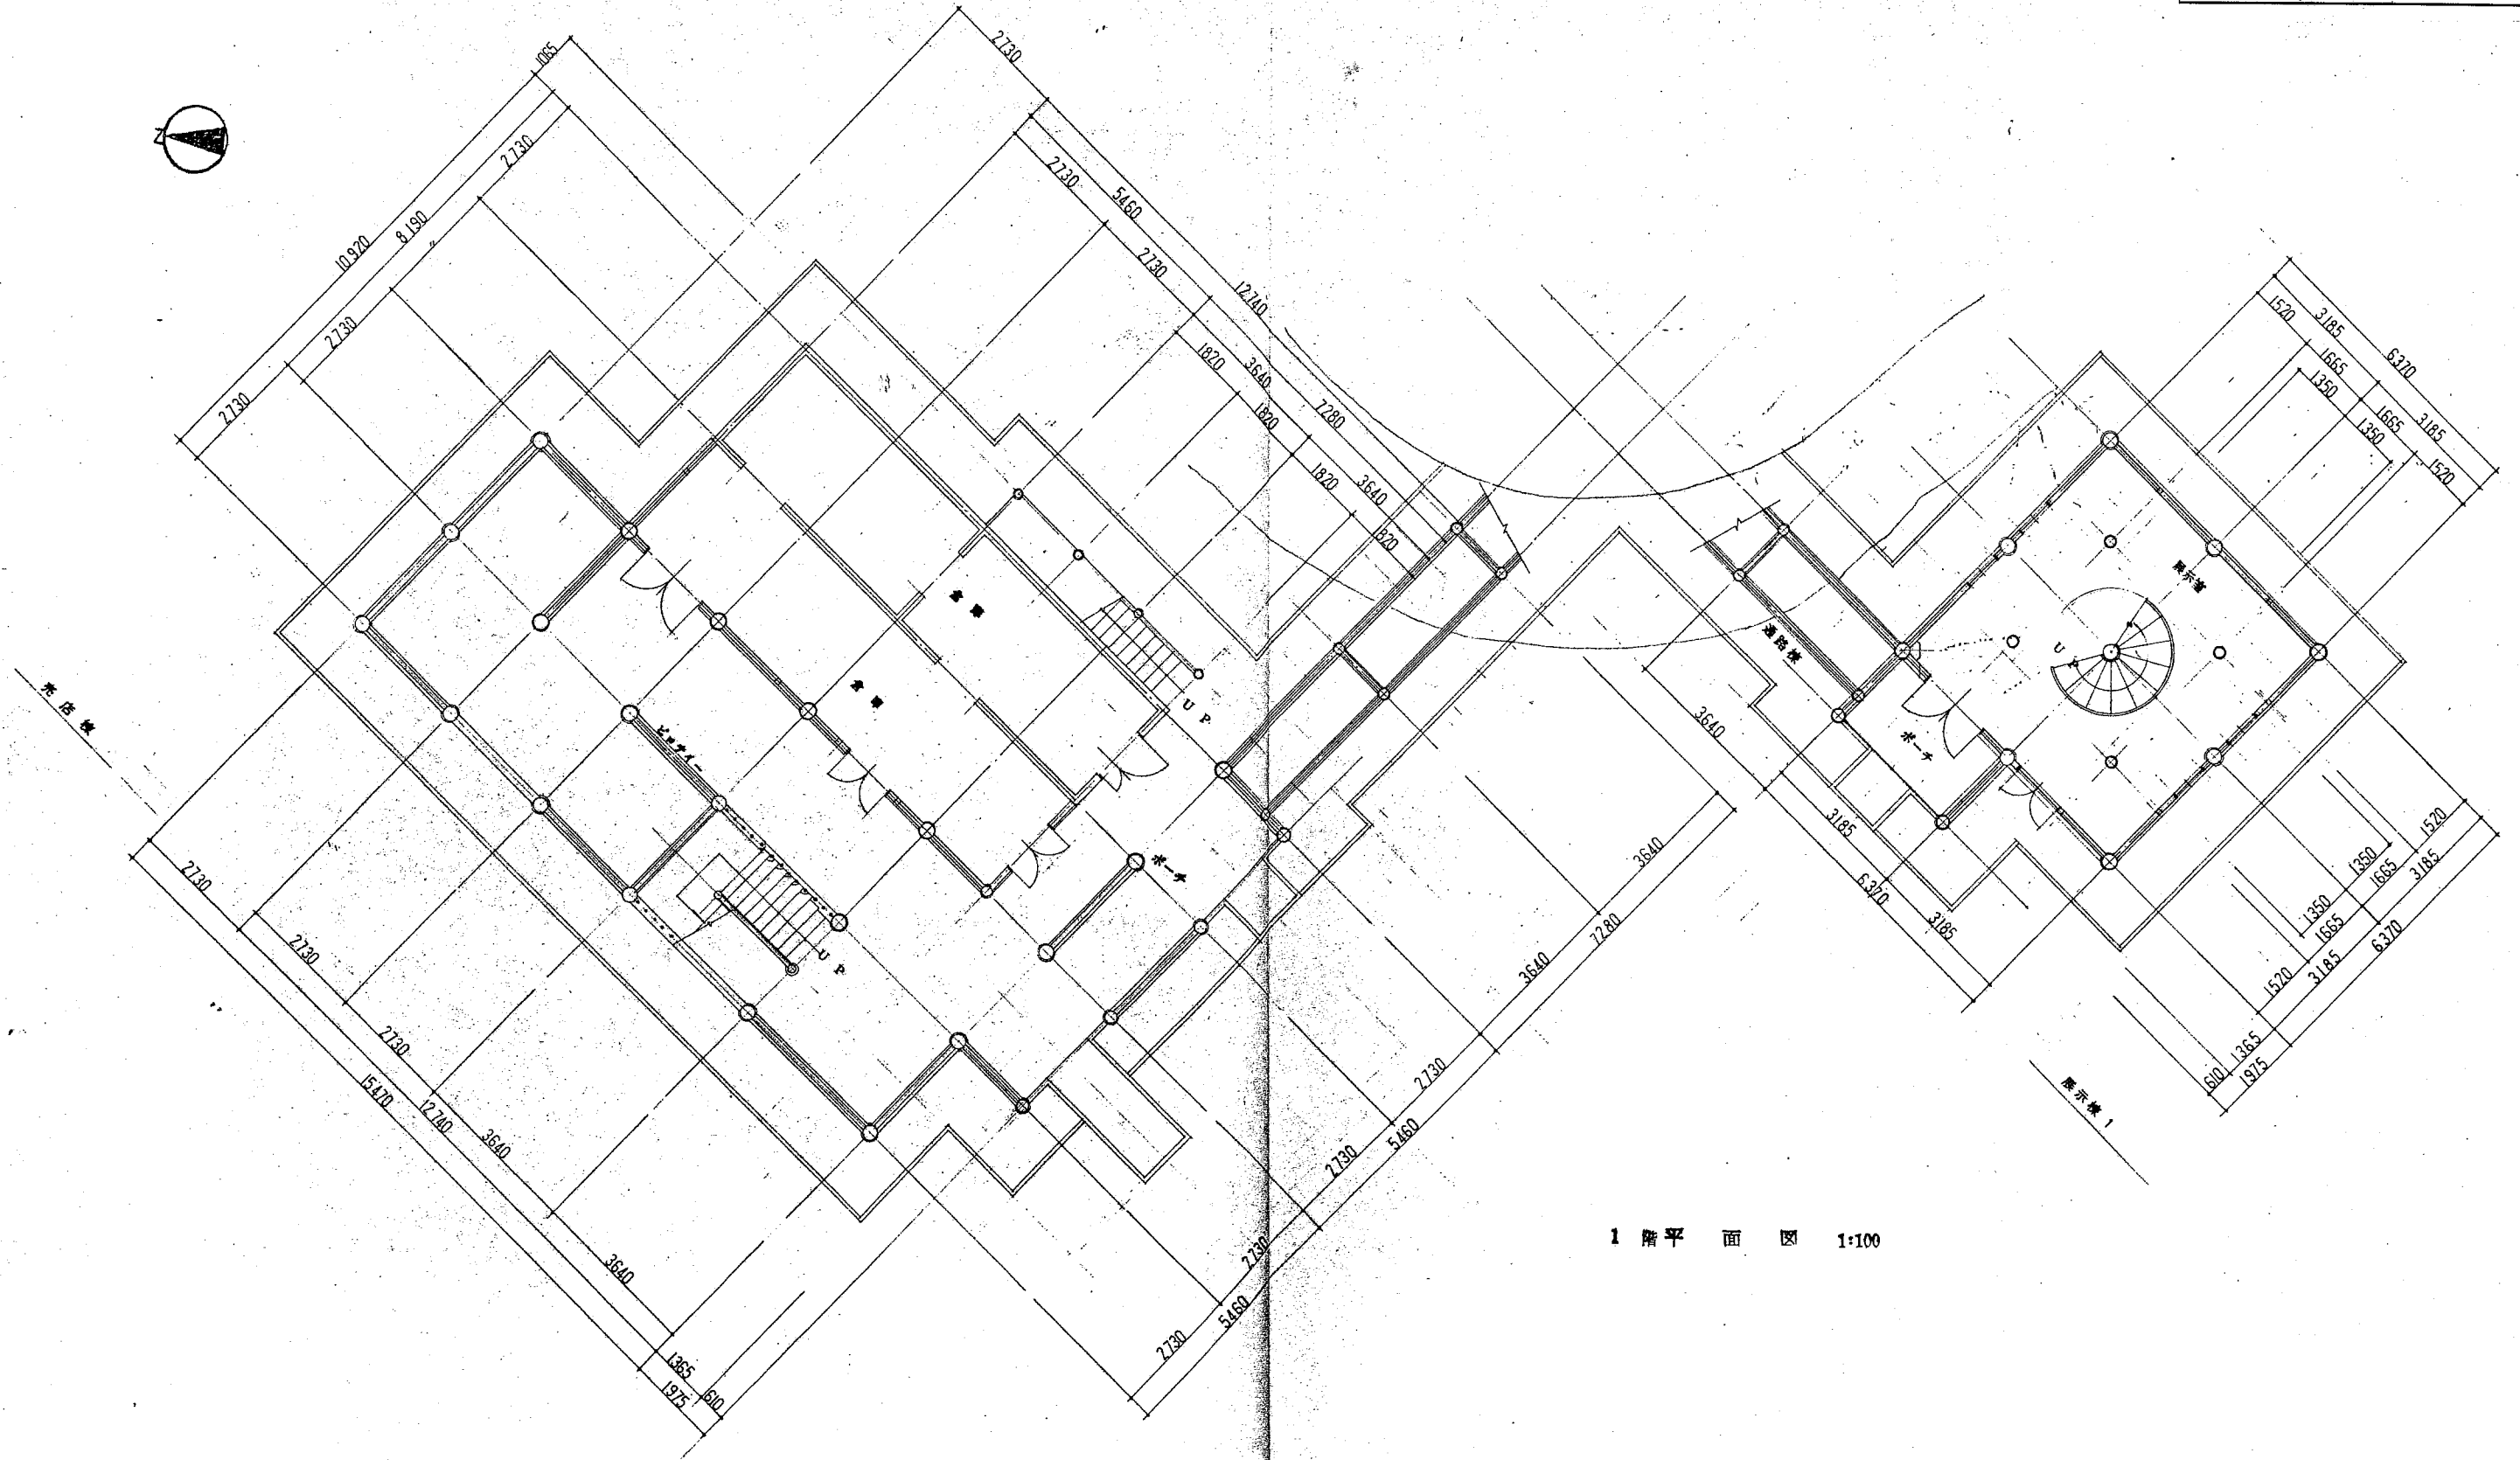

電ドラガー