



I 一般事項

- 工事名称 西部地区義務教育学校施設整備工事
- 工事場所 村山市大字稻下 1757 番地
- 敷地面積 26, 301 m²
- 建物概要
 - 建物名称 西部地区義務教育学校
 - 構造 校舎棟: SRC・RC造
屋内運動場: RC造・S造 (立体トラス造)
 - 階数 3階建て
 - 建築面積 5, 020.98 m²
 - 延面積 9, 532.40 m²
 - 消防法施行令別表第一の区分 7項 (義務教育学校)
 - 用途地域及び地区の指定 … 都市計画区域外
 - 耐震安全性の分類 … なし (新耐震以降の建物)

II 改修工事概要

1. 校舎統合改修工事


・管理ゾーン

- 1F
- 共通事項 床・壁・天井の塗装・仕上を更新する
 - 職員室を拡張するため湯沸室を移設する
 - 印刷室を拡張するため書庫を移設する
 - 既存WCの一部に「誰でもトイレ」を増設する
 - 昇降口 シースルーダンス入りに改修する

- 2F
- 西アトリウム吹抜部分に転落防止用デザイン木製格子を設ける※3階及び東アトリウム共通
 - 既存WCの一部に「誰でもトイレ」を増設する
 - 並びに和式便器を洋便器に改修する
 - 相談室兼学習室を特別支援教室に改修する
 - 図書室に児童用「ゴロゴロ読書コーナー」を設ける
- 3F
- 西側WCの和式便器を洋便器に改修する

・普通教室ゾーン

- 1F
- 既存教科教室とホームベースを前期生徒 (1~4年生) の普通教室に改修する
 - 普通教室に全熱交換型換気扇を新設する
 - また、4年生の教室にエアコンを新設する
 - 多目的学習センターに多様な読書スペースを設ける
 - タタミベンチや芝生ベンチ、絨毯ベンチを設置し、子ども達が自由にくつろぎ楽しむ事が出来る空間に改修する
 - 多目的学習センターにエアコンを新設する※各階共通
 - II に可動間仕切り折戸を設置する
 - 多目的学習センターの一部天井を木製格子とし、空間に木のぬくもりを与える※各階共通

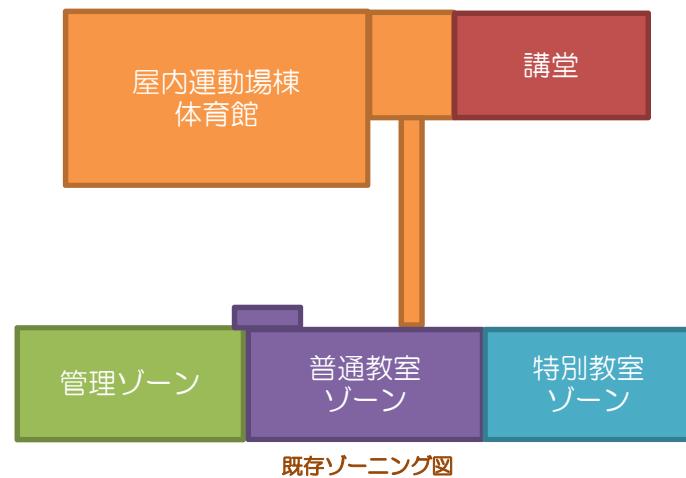

※天井木製格子イメージ図

- 2F
- 既存教科教室 2室を中期生徒 (5, 6年生) の普通教室に改修する ※詳細は図面参照
 - 既存ホームベースを特別支援教室 2室に改修する
- 3F
- 既存ホームベースを後期生徒の男女別更衣室兼ホームベースに改修する エアコンと全熱交換型換気扇を新設する

・特別教室ゾーン

- 1F
- 保健室を拡張するため、WCとシャワー室及びカウンセリング室を移設改修する
 - 既存PCコーナーの一部にカウンセリング室を移設改修する
 - 既存男女WCを解体し、男子トイレ増設改修と「誰でもトイレ」に改修する
 - 美術準備室を解体し、女子トイレに改修する
 - 既存技術準備室を書庫に改修する
- 2F
- 既存コンピューター室を多目的室とフューチャークラスルーム (未来型教室) に改修する
 - 既存WCの一部に「誰でもトイレ」を増設する
 - PC用準備室を中期生徒用の男女別更衣室に改修する

- 3F
- 被服室兼調理室の生徒用調理実習台の配置を含め更新する
 - 既存調理準備室を児童・生徒会室 (校内支援センター) に改修する
2. 校舎統合長寿命化工事
- 外壁打診調査後、既存クラック部にエポキシ樹脂低圧注入工法を行う
 - 外壁高圧洗浄後、防水形複層塗材 (ダーウィル) を吹付する

3. 屋内運動場統合改修工事

- 既存床フローリングサンダー掛けの上、ウレタン塗装を行う また、各コートラインの引き直しを行う
- 既存サブバスケットゴール板を上下調節装置付に交換する
- 棒高跳び用床金物 (特注品) 交換
- ステージの一文字幕とバック幕を更新する

4. 屋内運動場統合長寿命化工事

- 外壁打診調査後、既存クラック部にエポキシ樹脂低圧注入工法を行う
- 外壁高圧洗浄後、防水形複層塗材 (ダーウィル) を吹付する
- 既存ステンレス防水の上に、シート防水改修工事を行う 併せて、漏水箇所の改善も行う

5. 屋内運動場空調設備設置工事

- 体育館アリーナにパッケージ形エアコン 18台を新設する
- 上記に伴い、受変電設備を増設する

6. スクールバス車庫増築工事

- 中型バス 1台とマイクロバス 2台分の車庫増築する S造: 床面積 177m²
H×W 13.50m×12.25m

7. 屋外環境整備工事

- 中庭遊具設置とフェンス囲障設置・遊び場と前庭の舗装を人工芝に改修・菜園中庭改修
- 全樹木剪定



※可動間仕切り折戸イメージ図
上段: 透明タイプ 下段: 隠し戸タイプ



※フューチャークラスルームイメージ図




※被服室兼調理室イメージ図





※中庭遊具新設・人工芝のイメージ図




※校舎・屋外壁改修

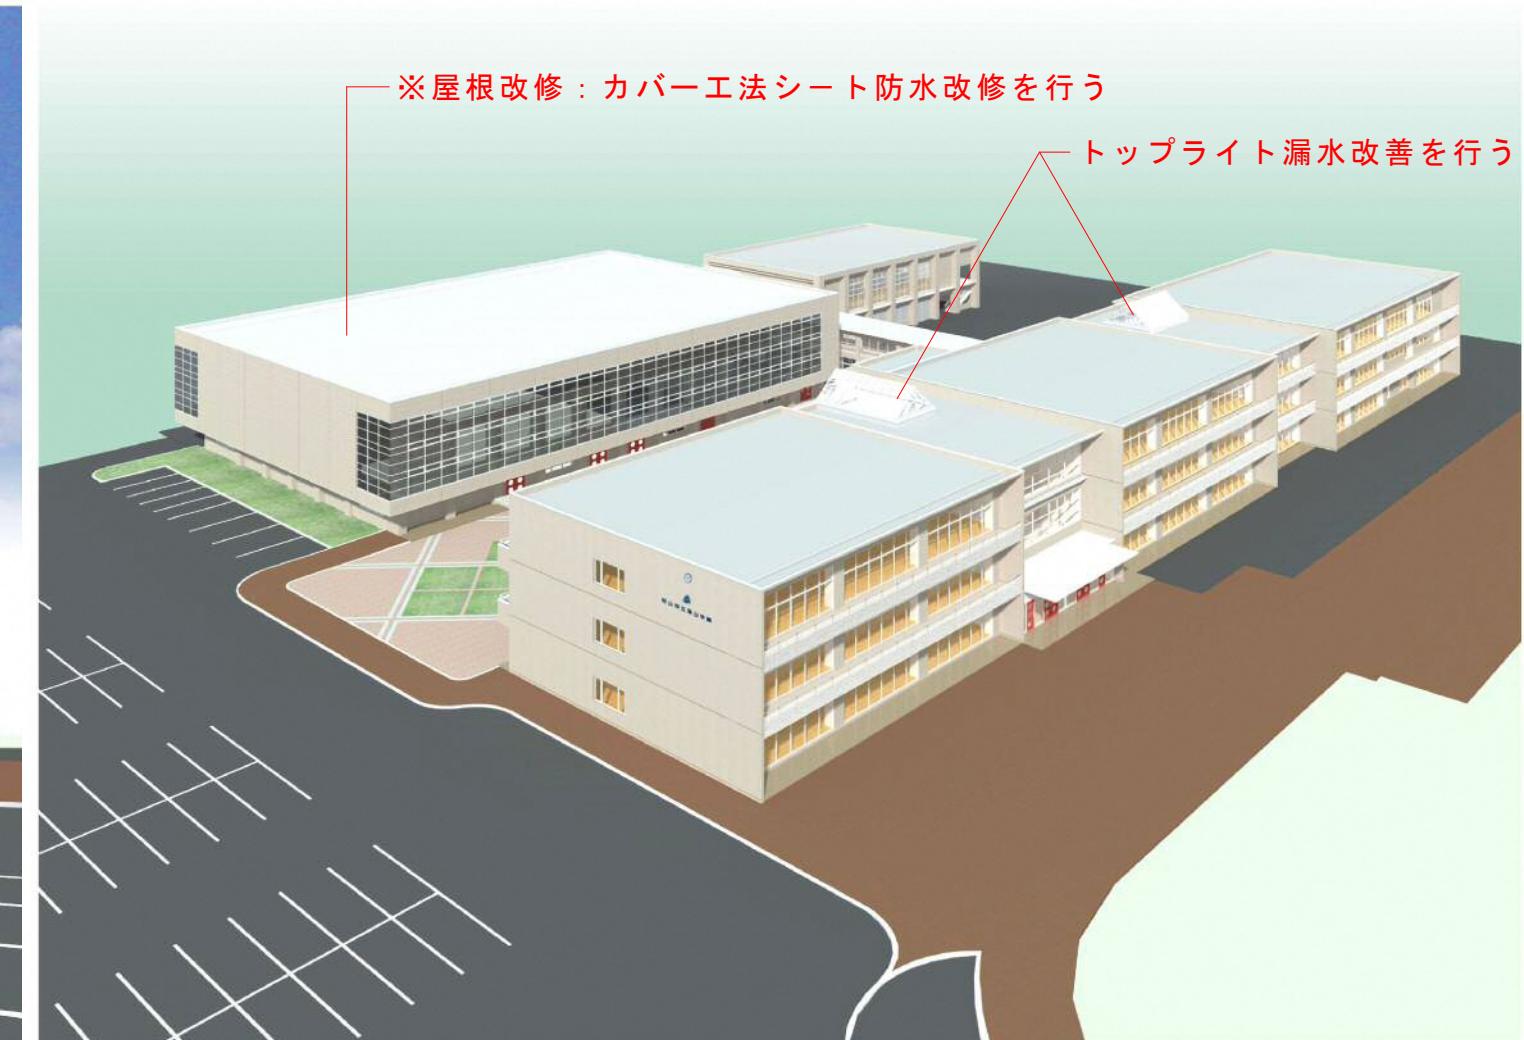

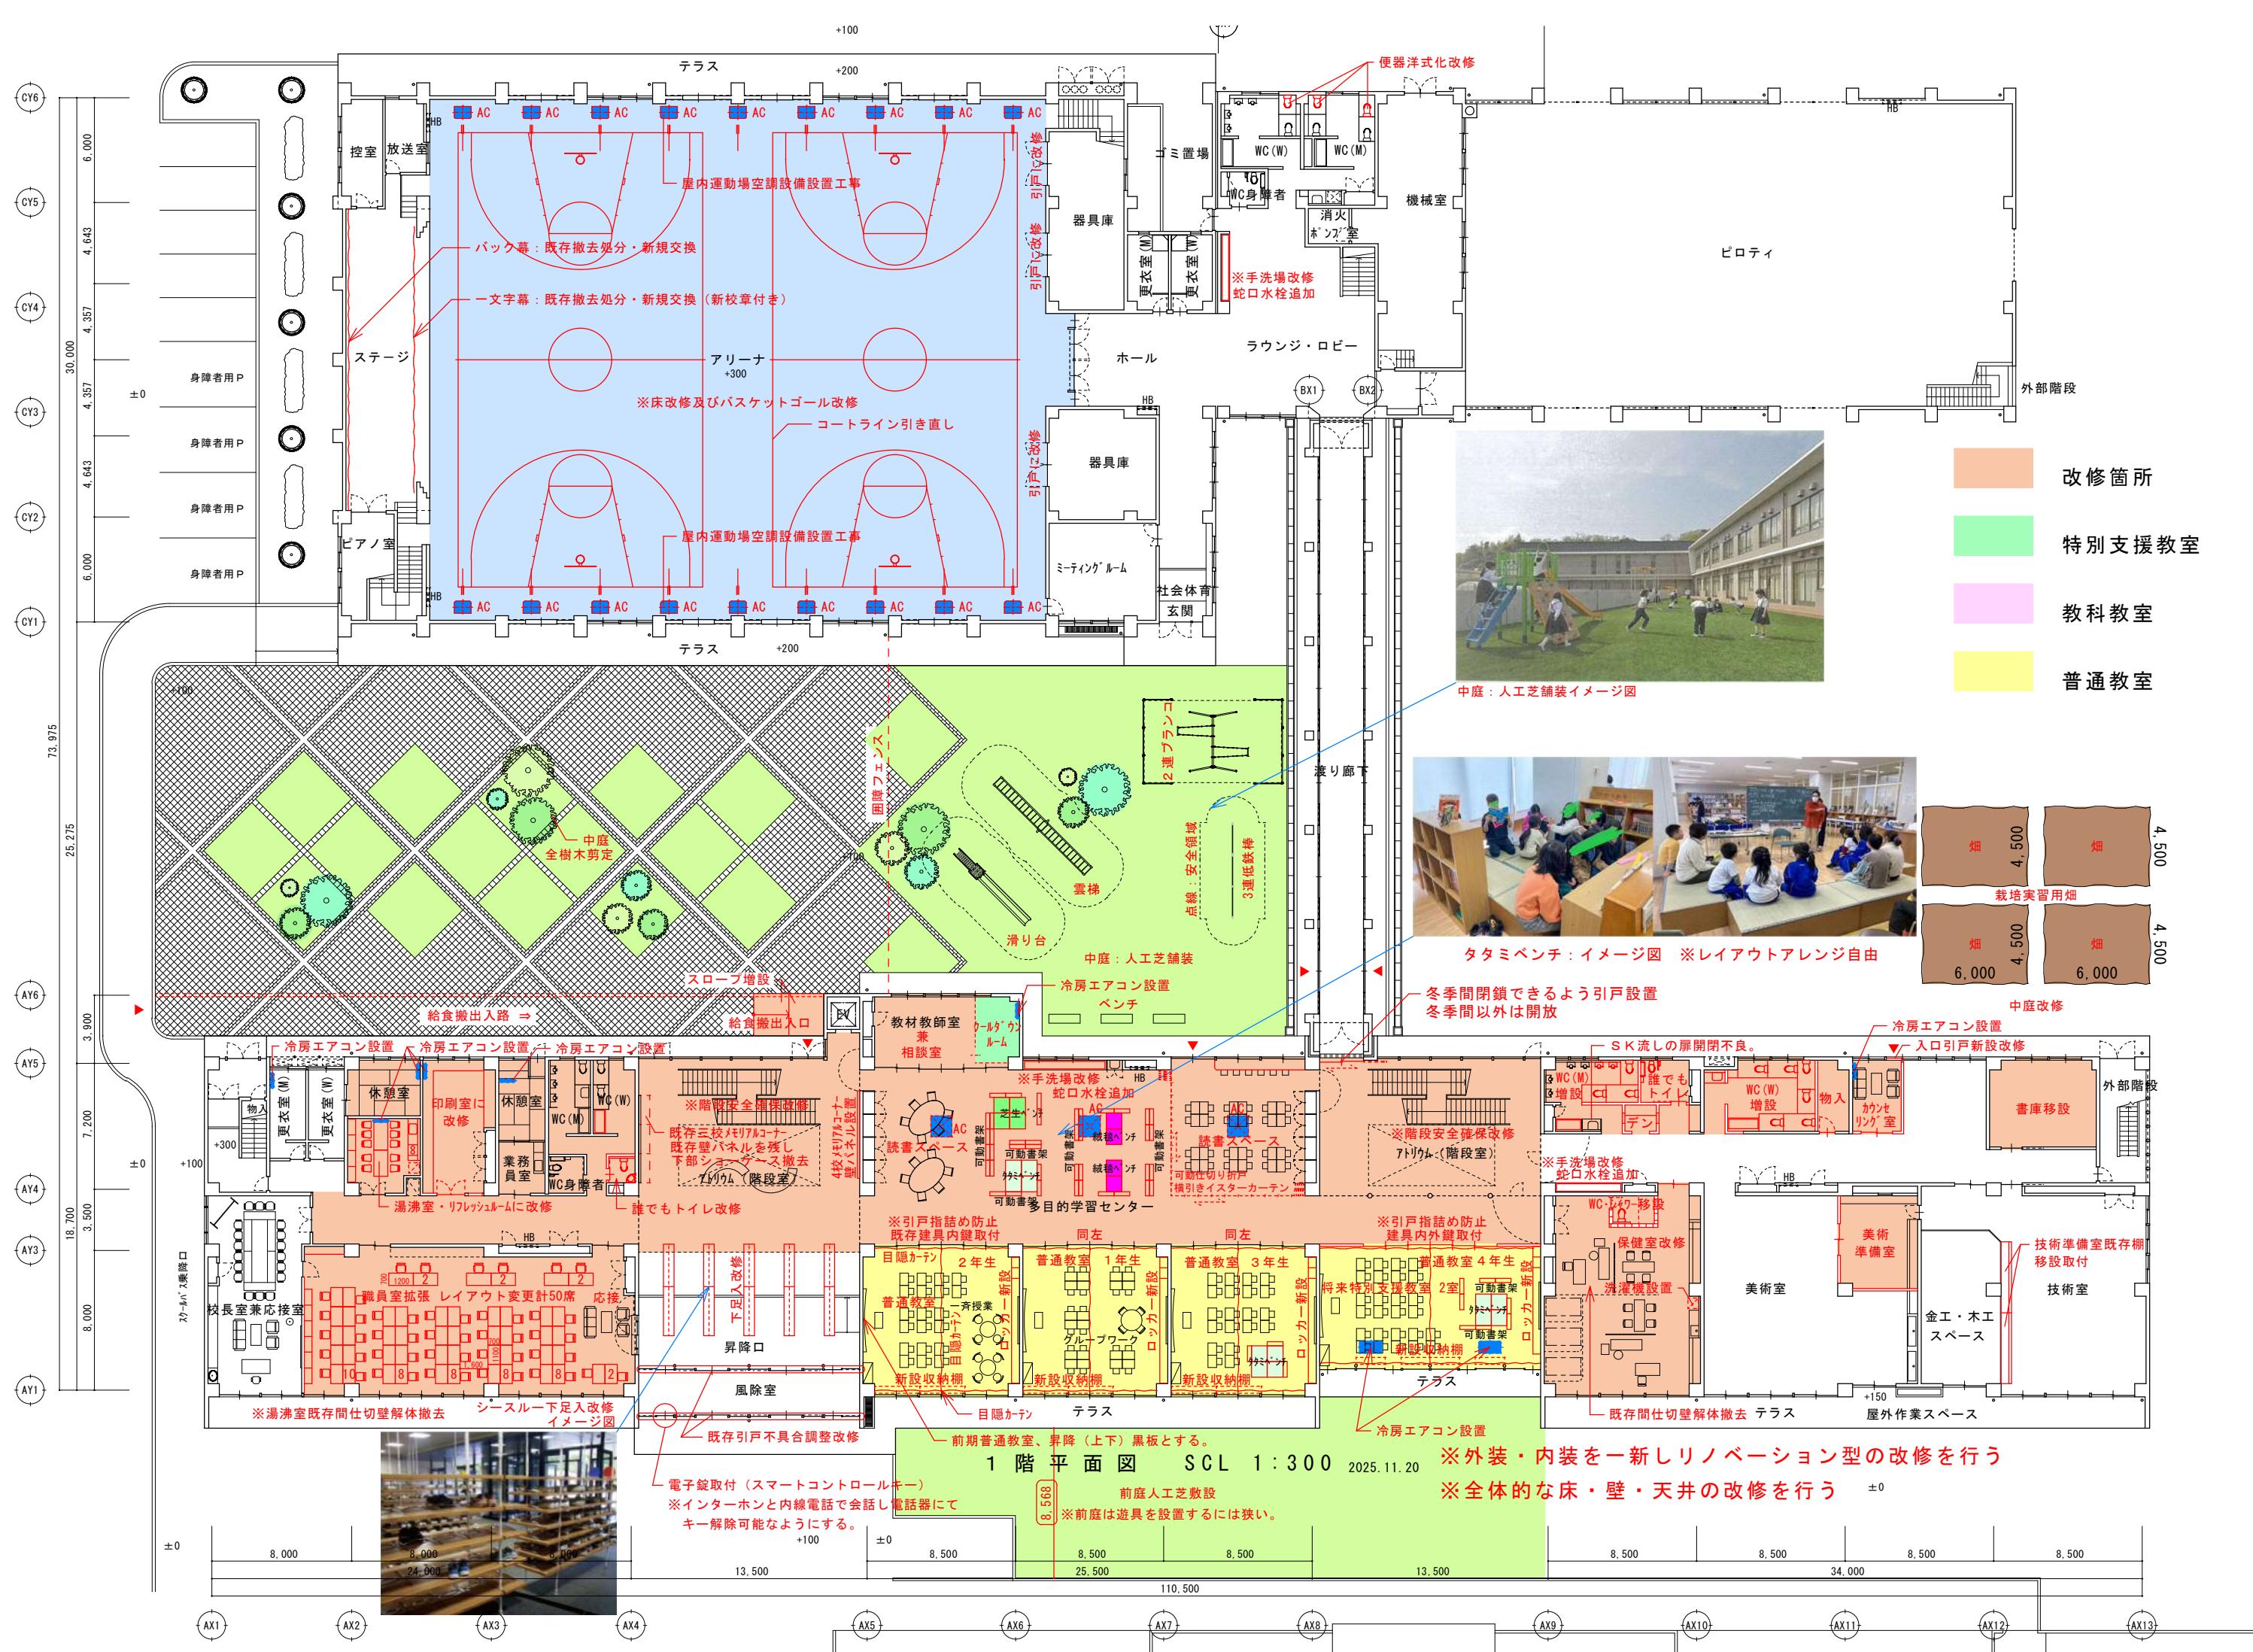

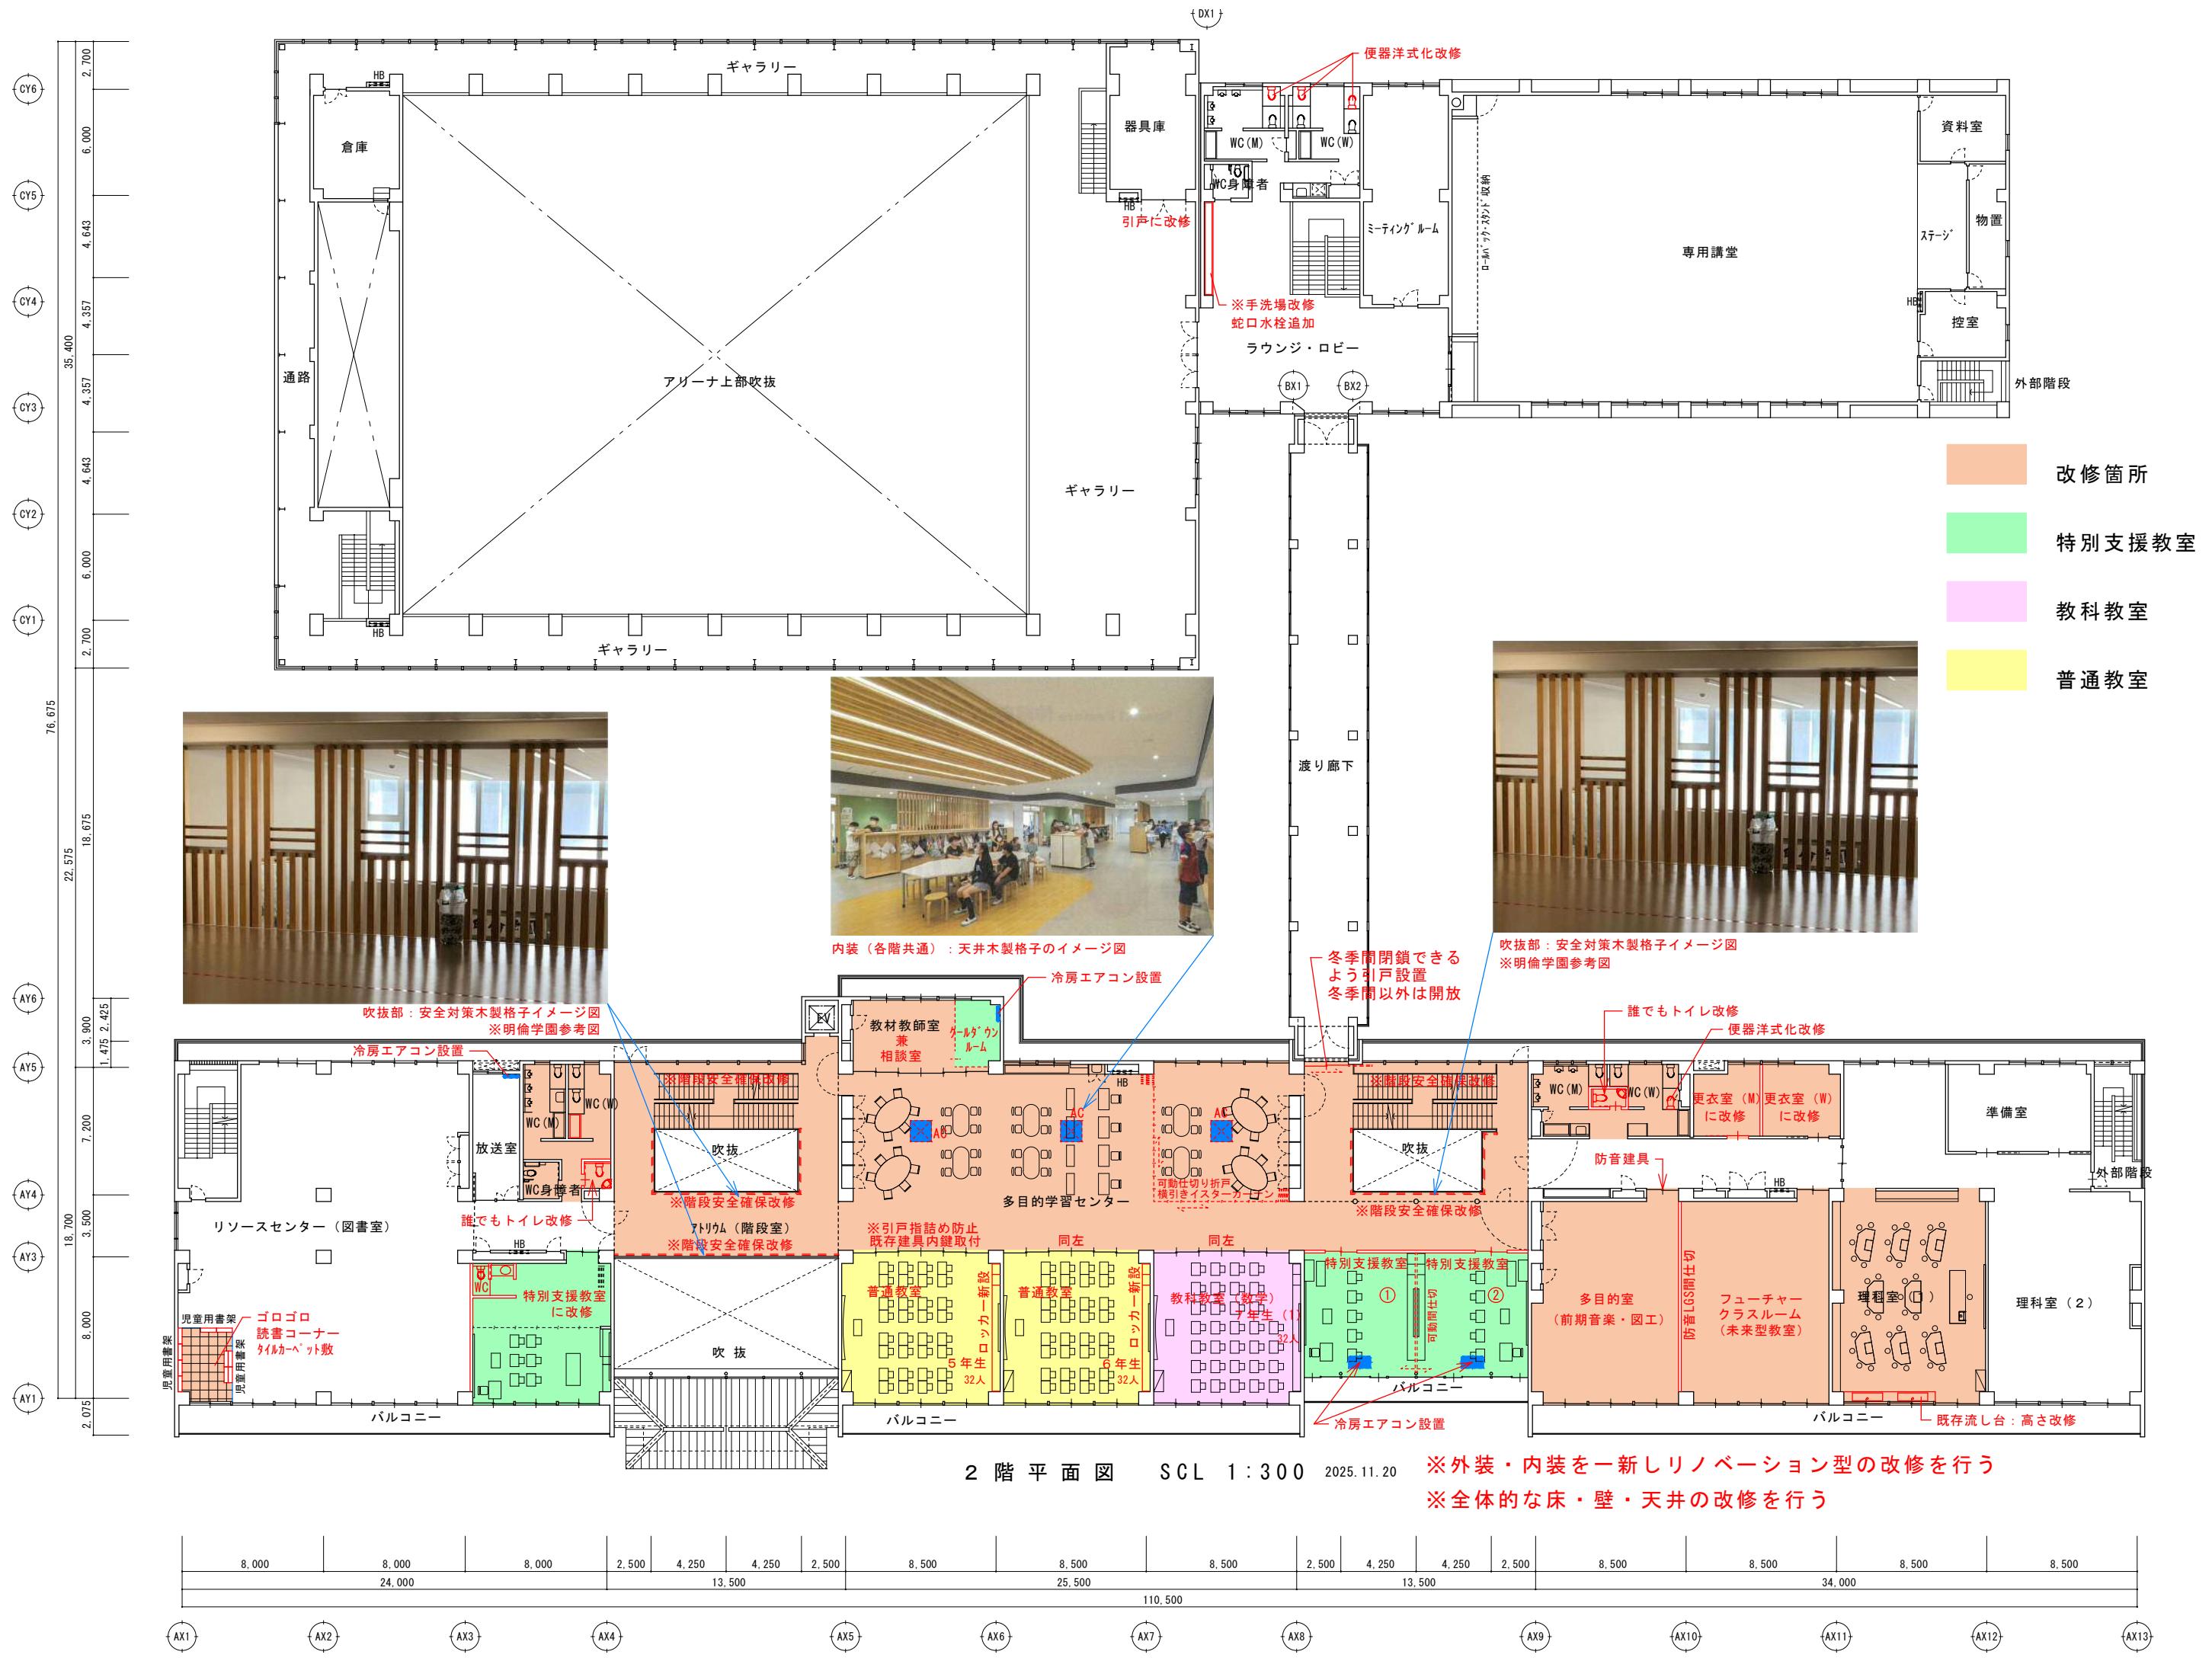

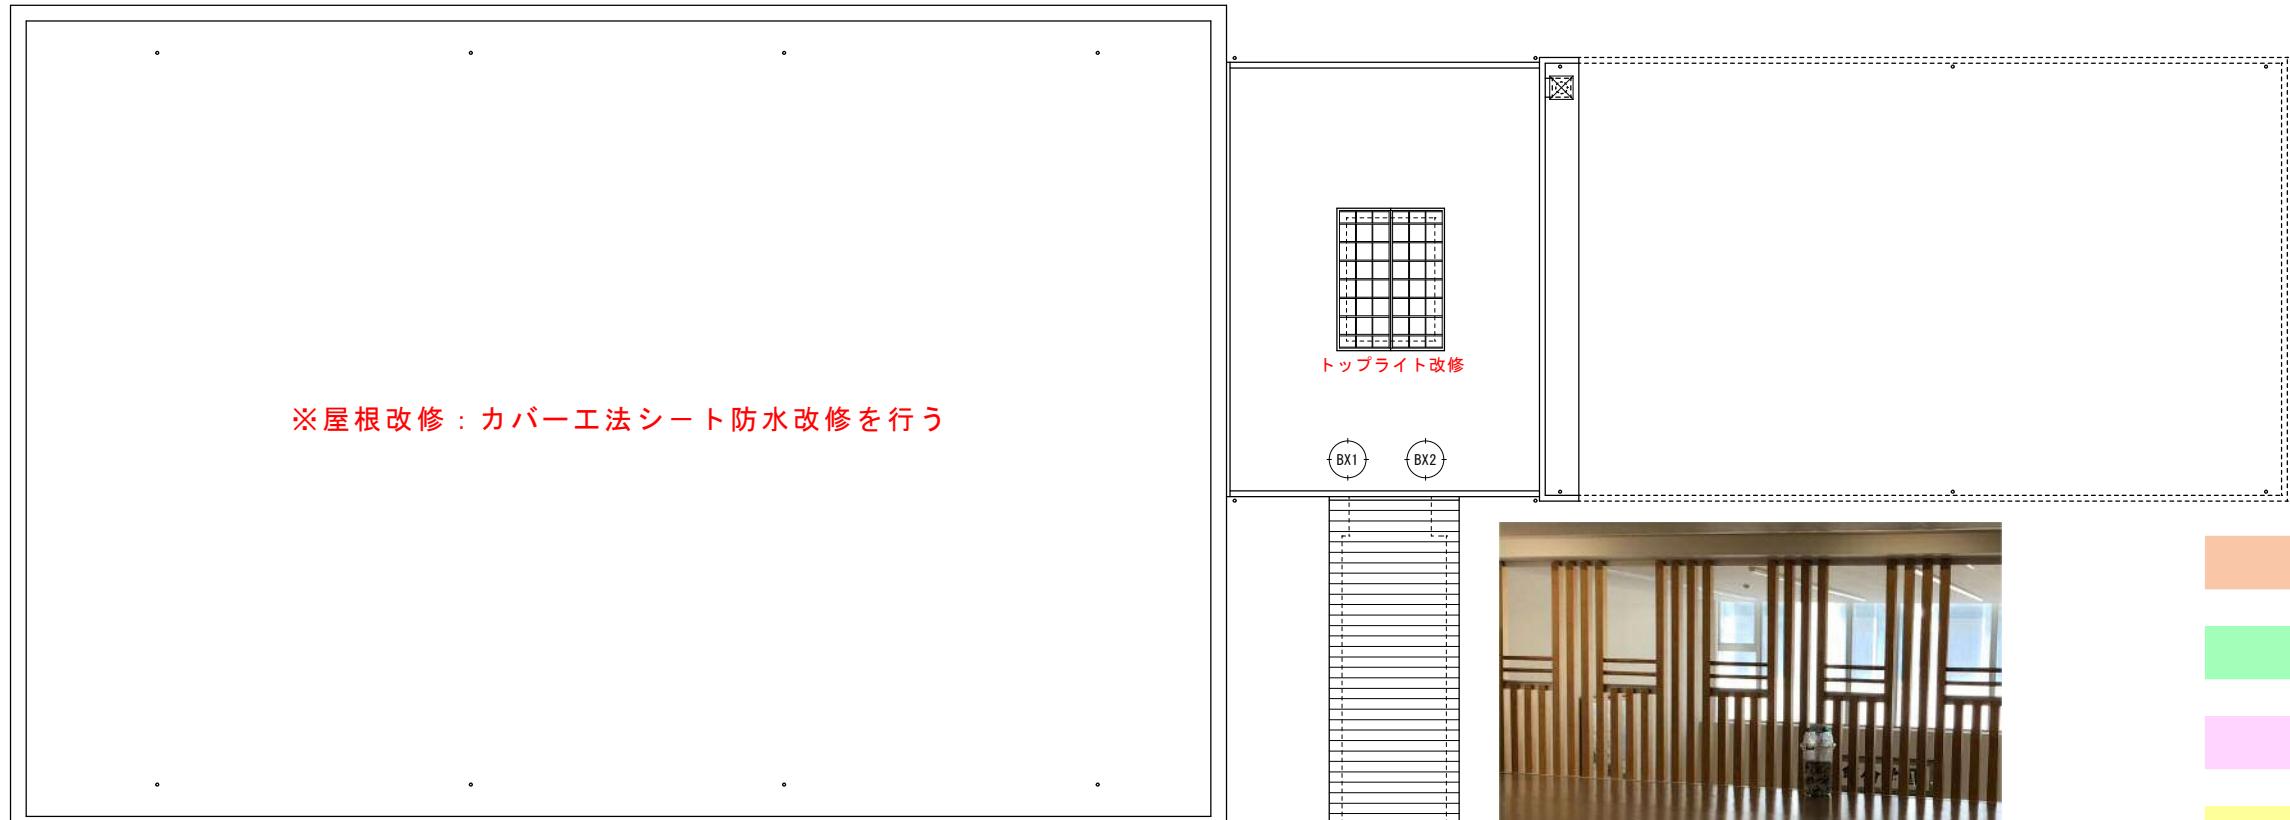

※屋根改修：カバーエル工法シート防水改修を行う



可動仕切り折戸イメージ図 上段：透明タイプ 下段：目隠しタイプ

吹抜部：安全対策木製格子イメージ図

※明倫学園参考図 被服兼調理室：イメージ



吹抜部：安全対策木製格子イメージ図 ※明倫学園参考図



可動仕切り折戸イメージ図 上段：透明タイプ 下段：目隠しタイプ

吹抜部：安全対策木製格子イメージ図

※明倫学園参考図 被服兼調理室：イメージ



改修箇所

特別支援教室

教科教室

普通教室



3 階 平 面

S C L 1 : 3 0 0 2025.11.2

※外装・内装を一新しリノベーション型の改修を行う

※全体的な床・壁・天井の改修を行う

