


サーチャージ 計画図

1/1000 (A3)

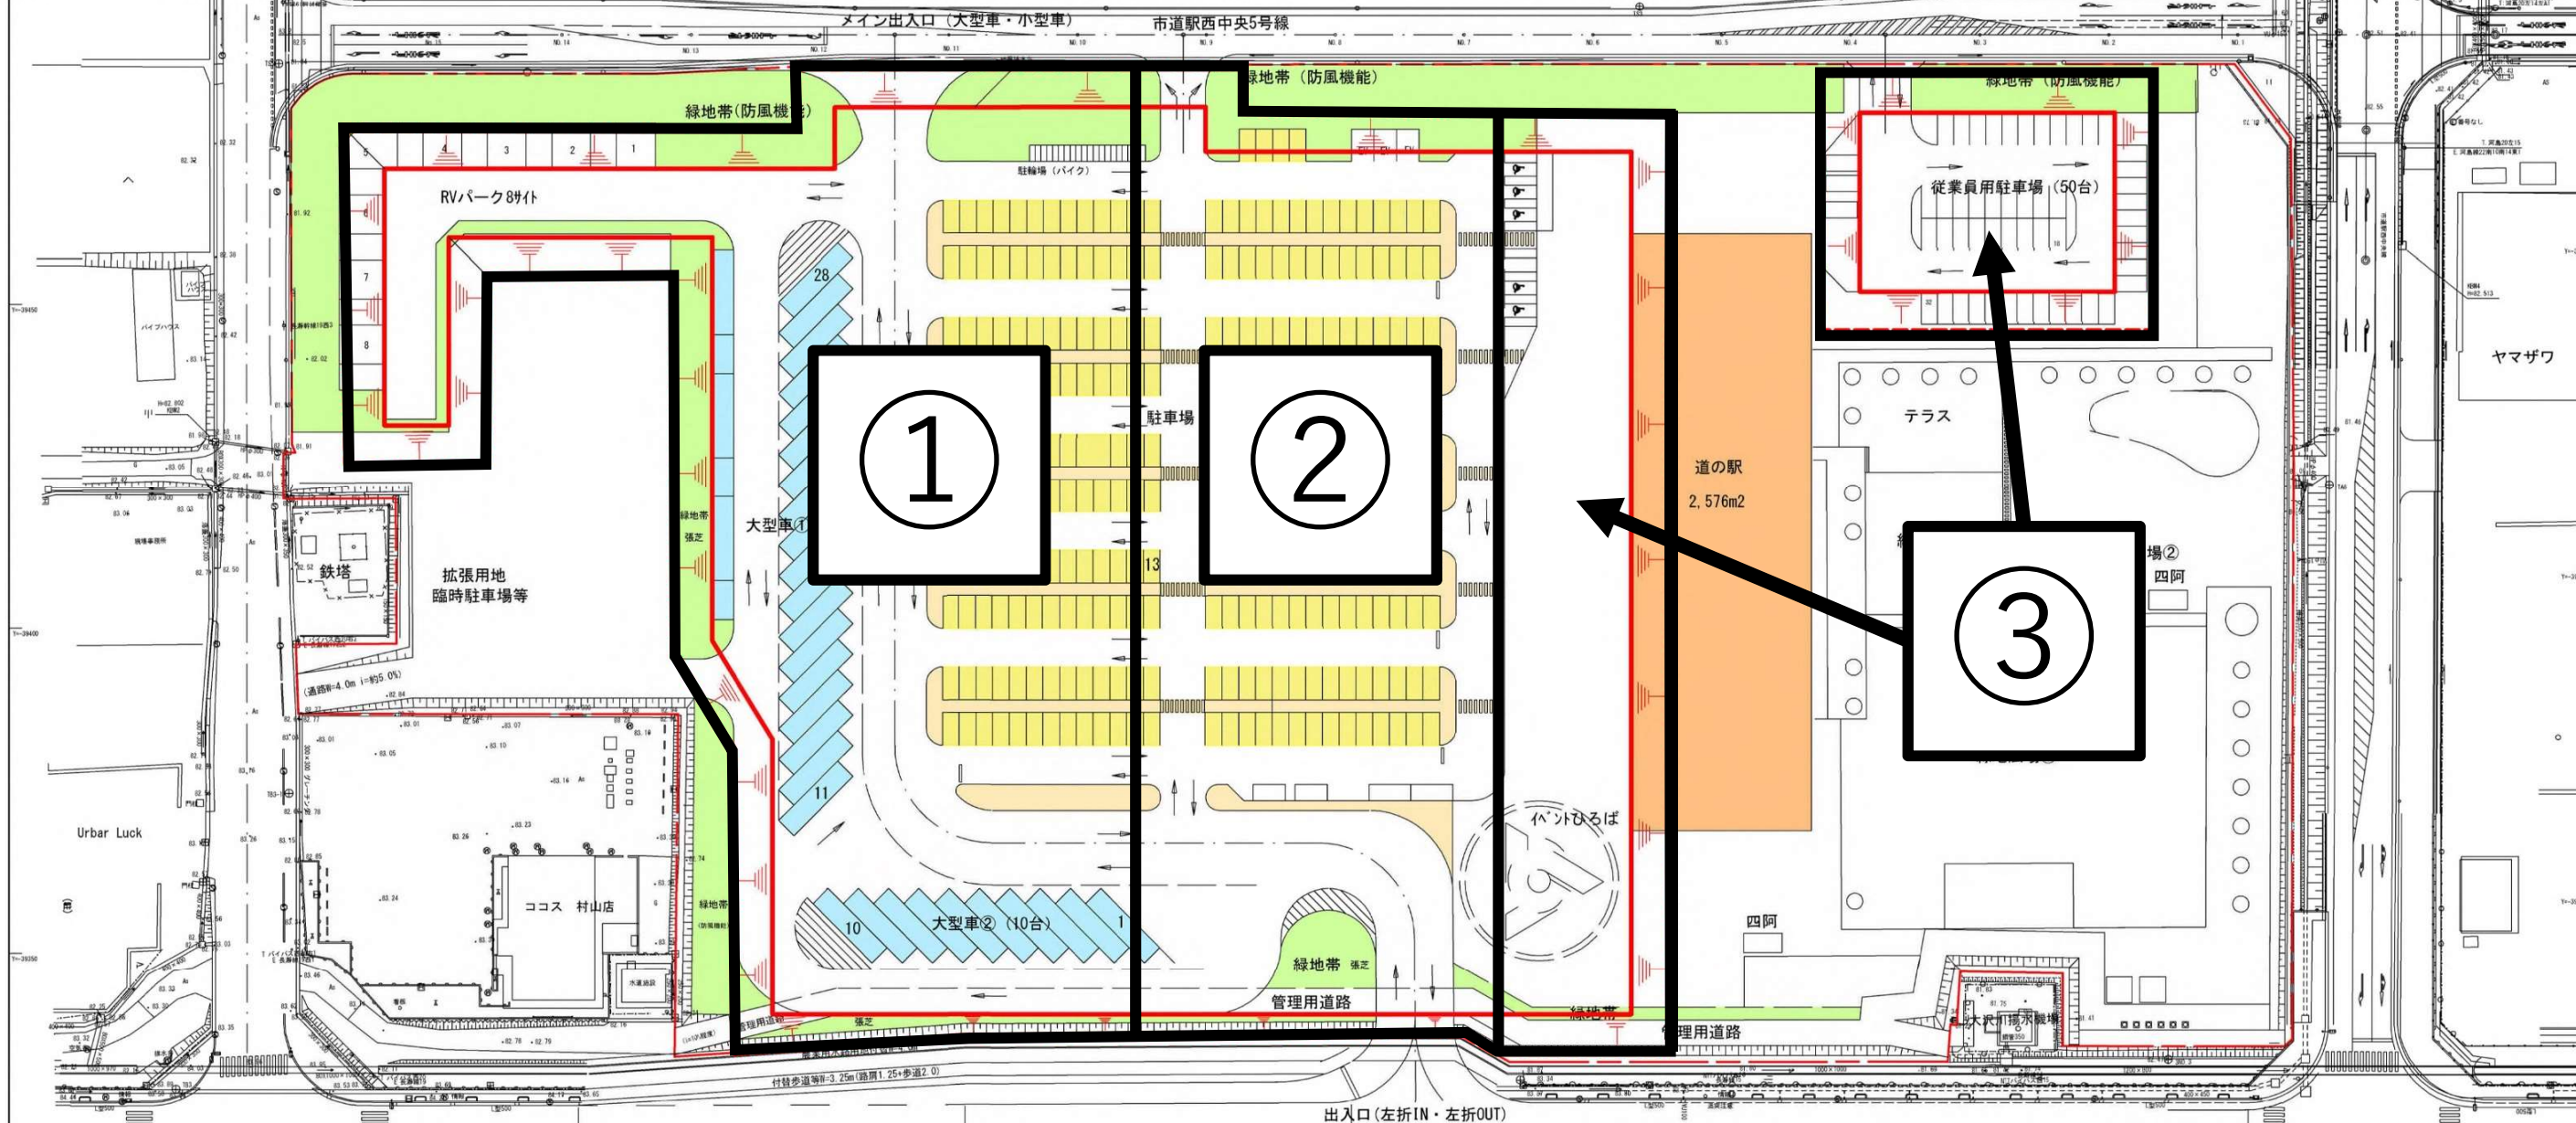

《各工区のサーチャージ期間について (予定)》

工区①：令和7年8月から令和8年3月末まで

工区②：令和8年4月から令和8年9月末まで

工区③：令和8年10月から令和9年3月末まで

※载荷期間を含みます

※工区分けは予定です。今後の工事の進捗等に変更する場合があります。

令和 6 年度	図番
路線名	
工事名	新「道の駅」整備事業
位置	村山市大字橋岡地内
サーチャージ盛土計画図	
縮尺 1:500 (A1)	村山市
1:1000 (A3)	