



バラ交流館
1階平面図

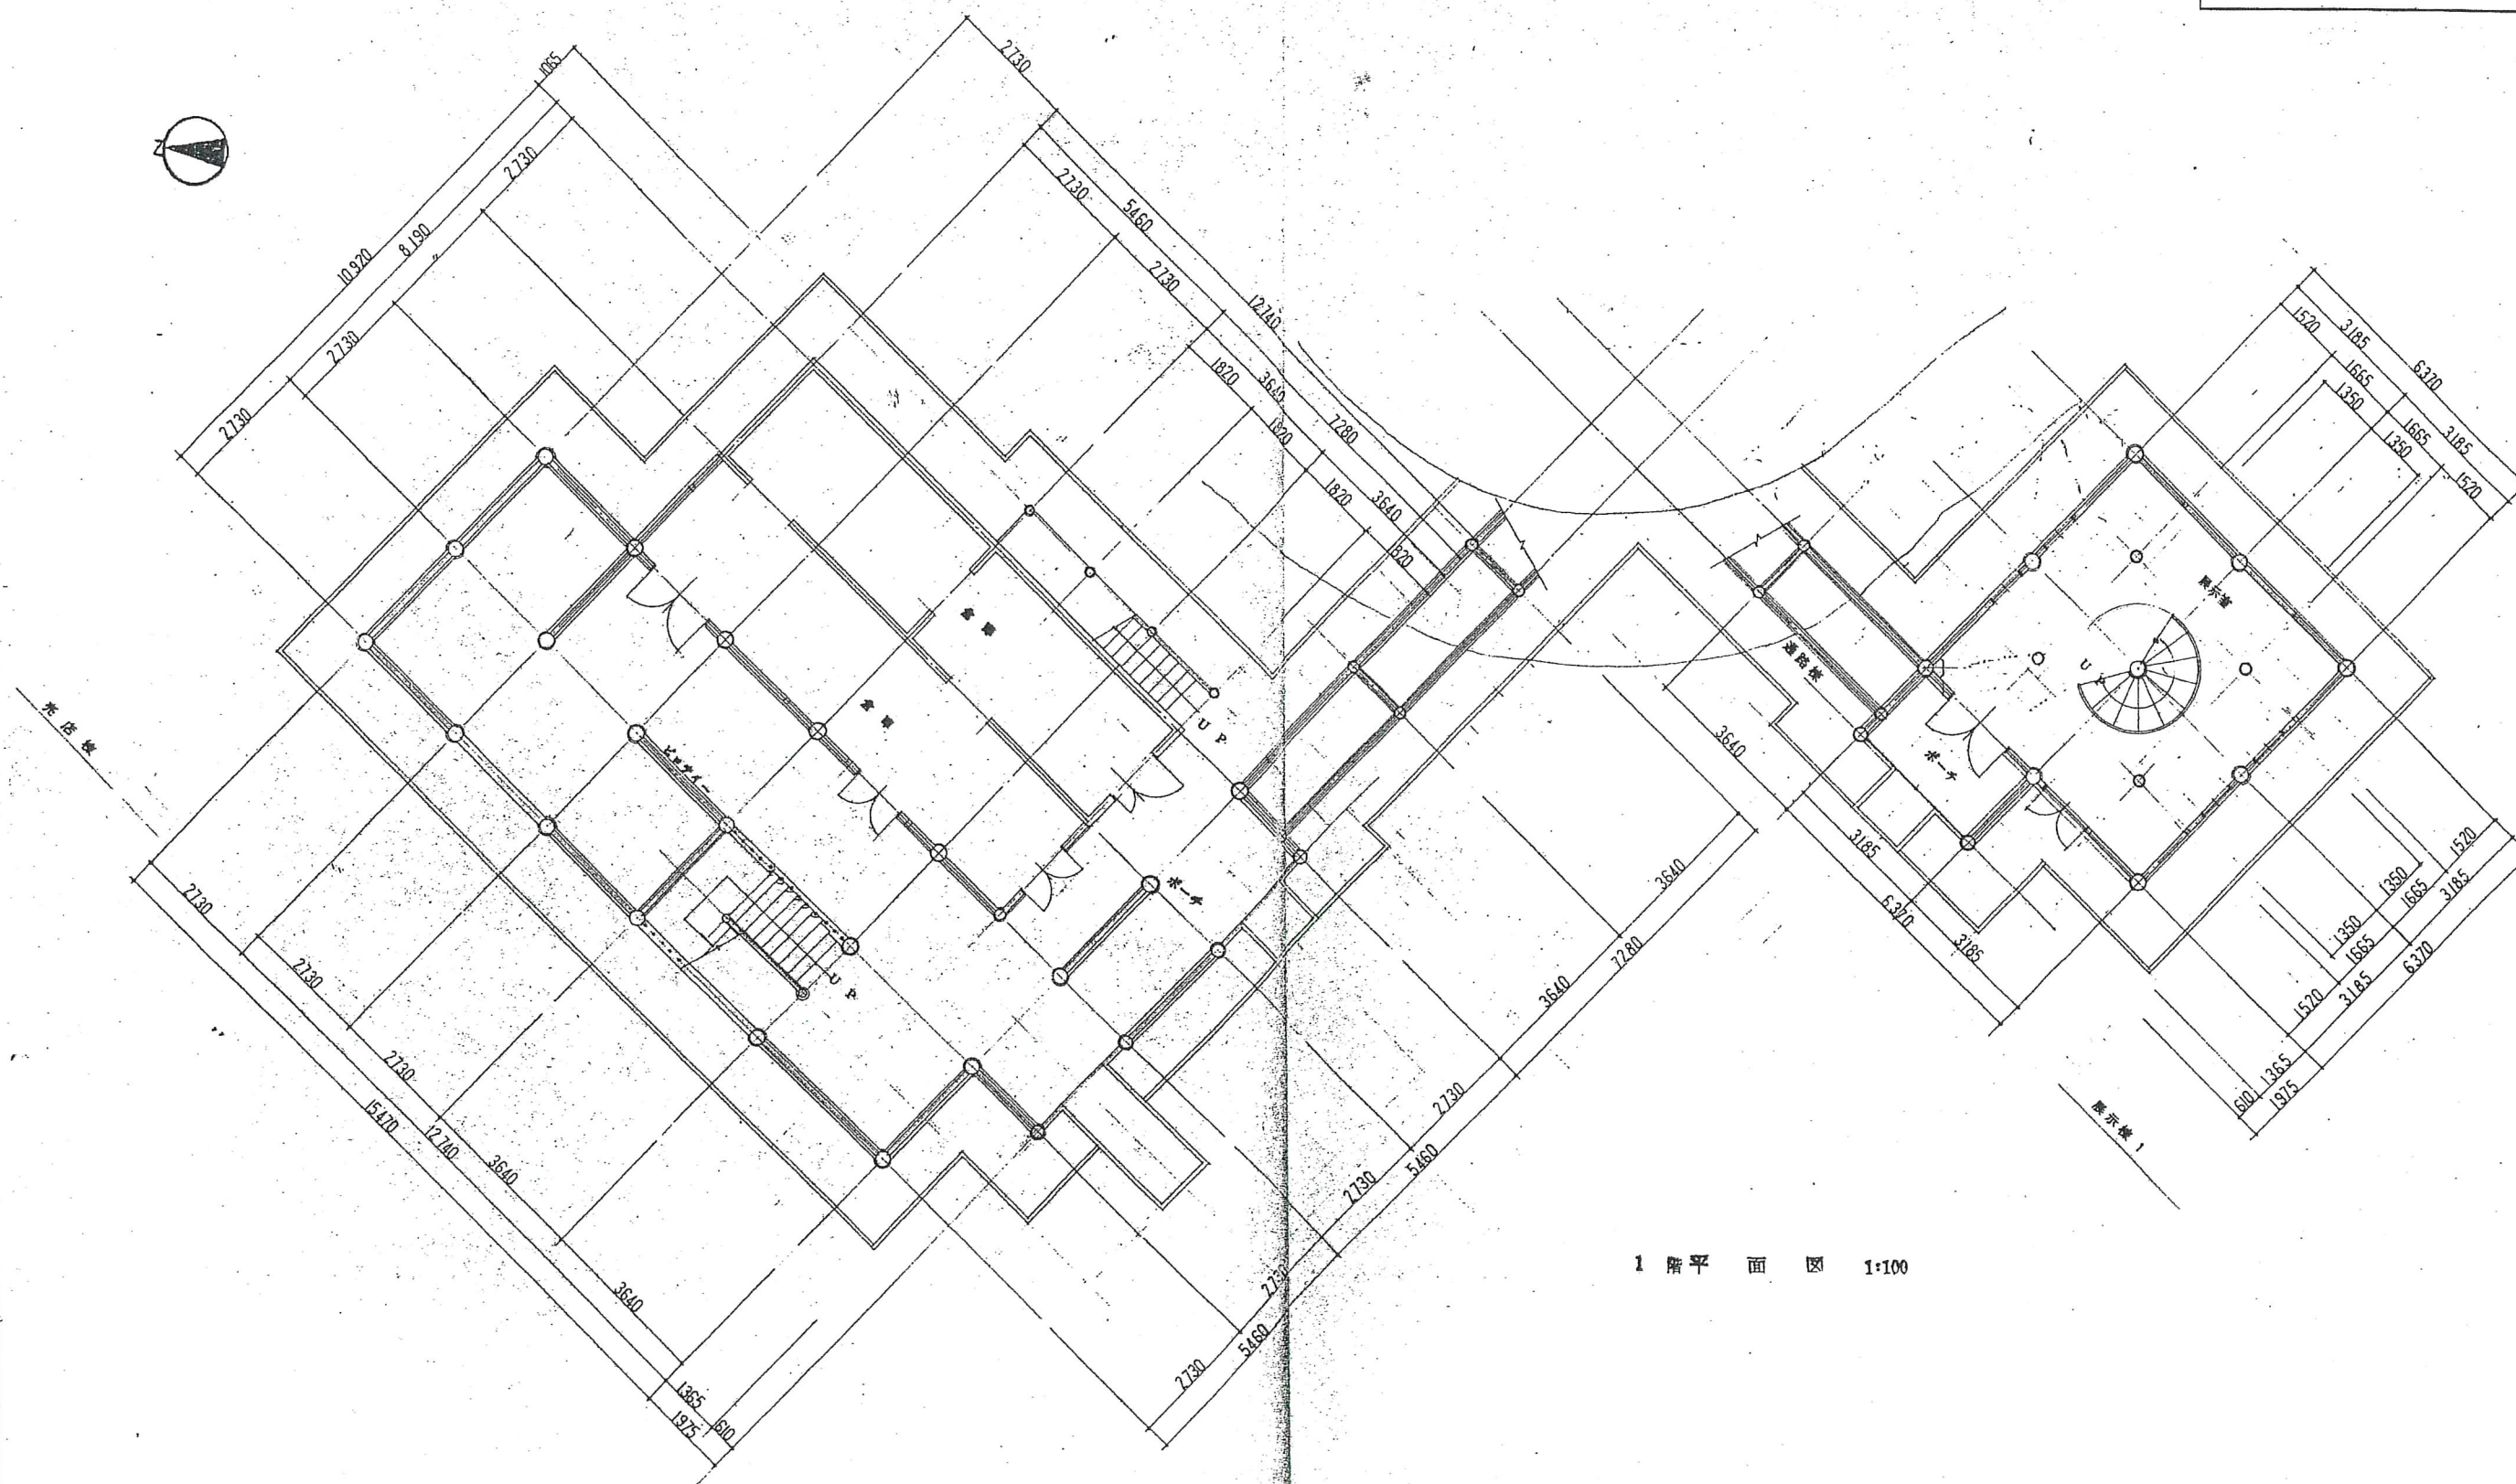

1 階 平 面 図 1:100

バラ交流館

2階平面図

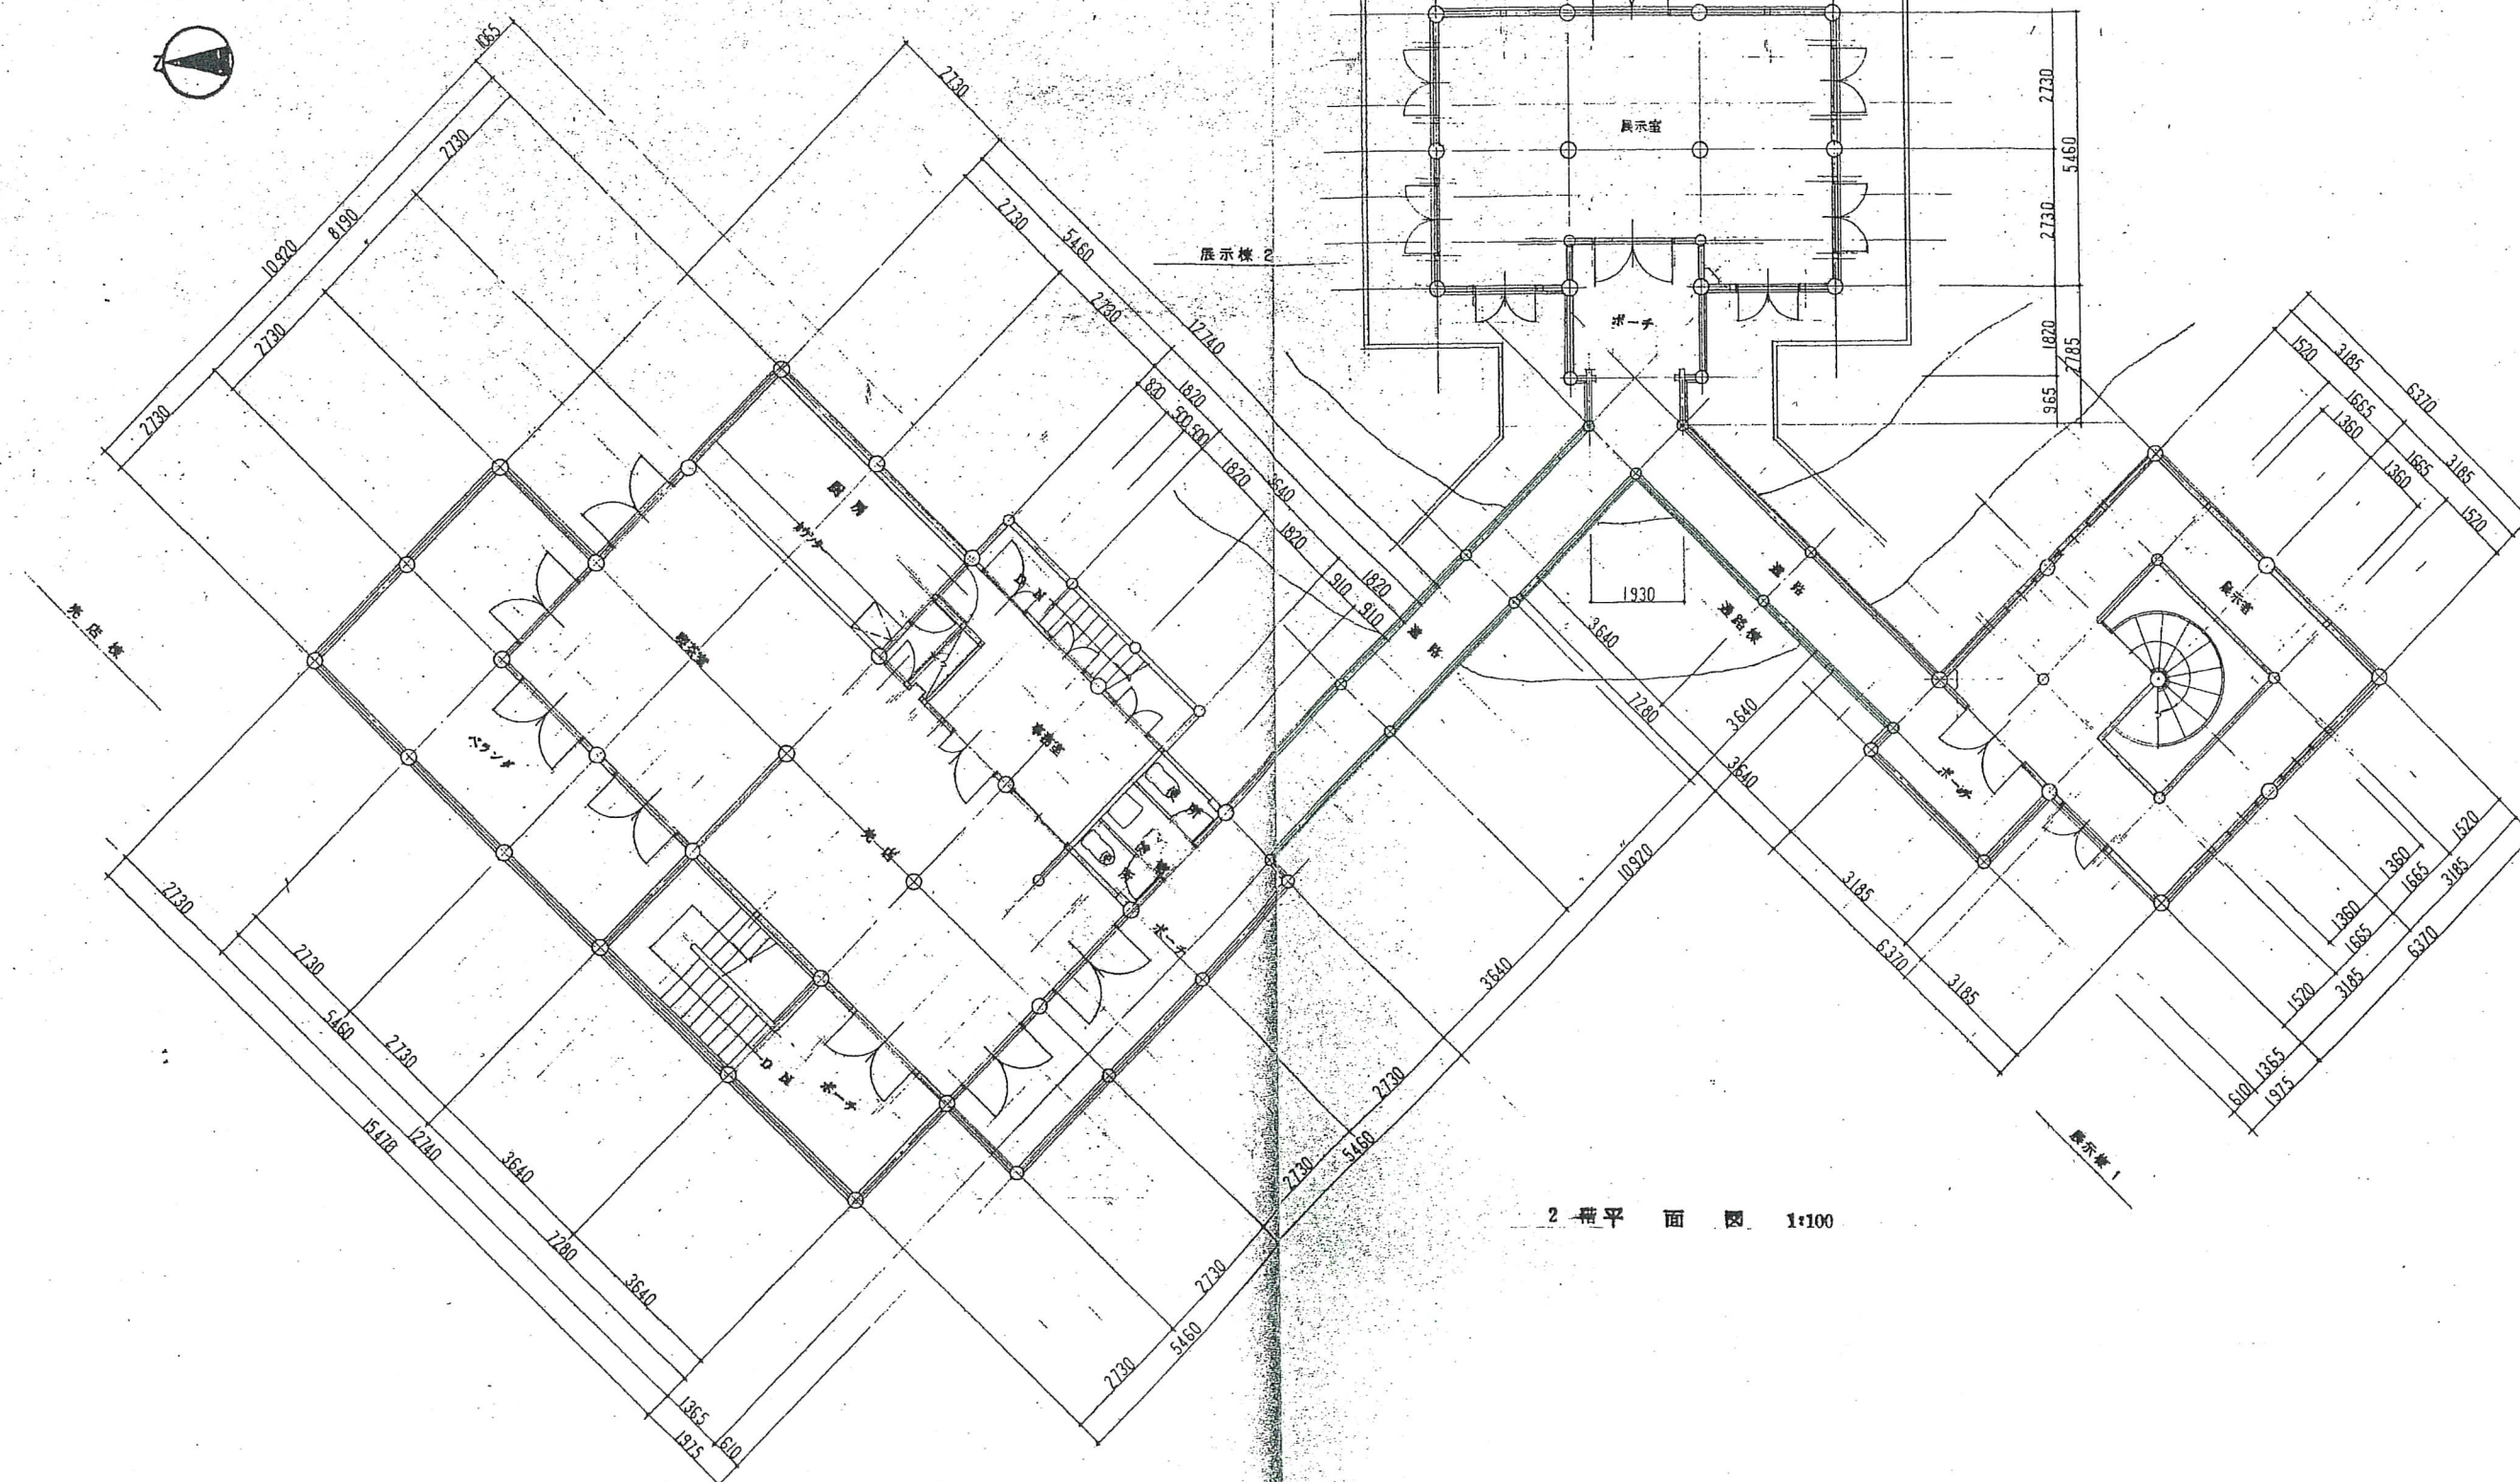

2階平面図 1:100