バラ交流館
２階平面図

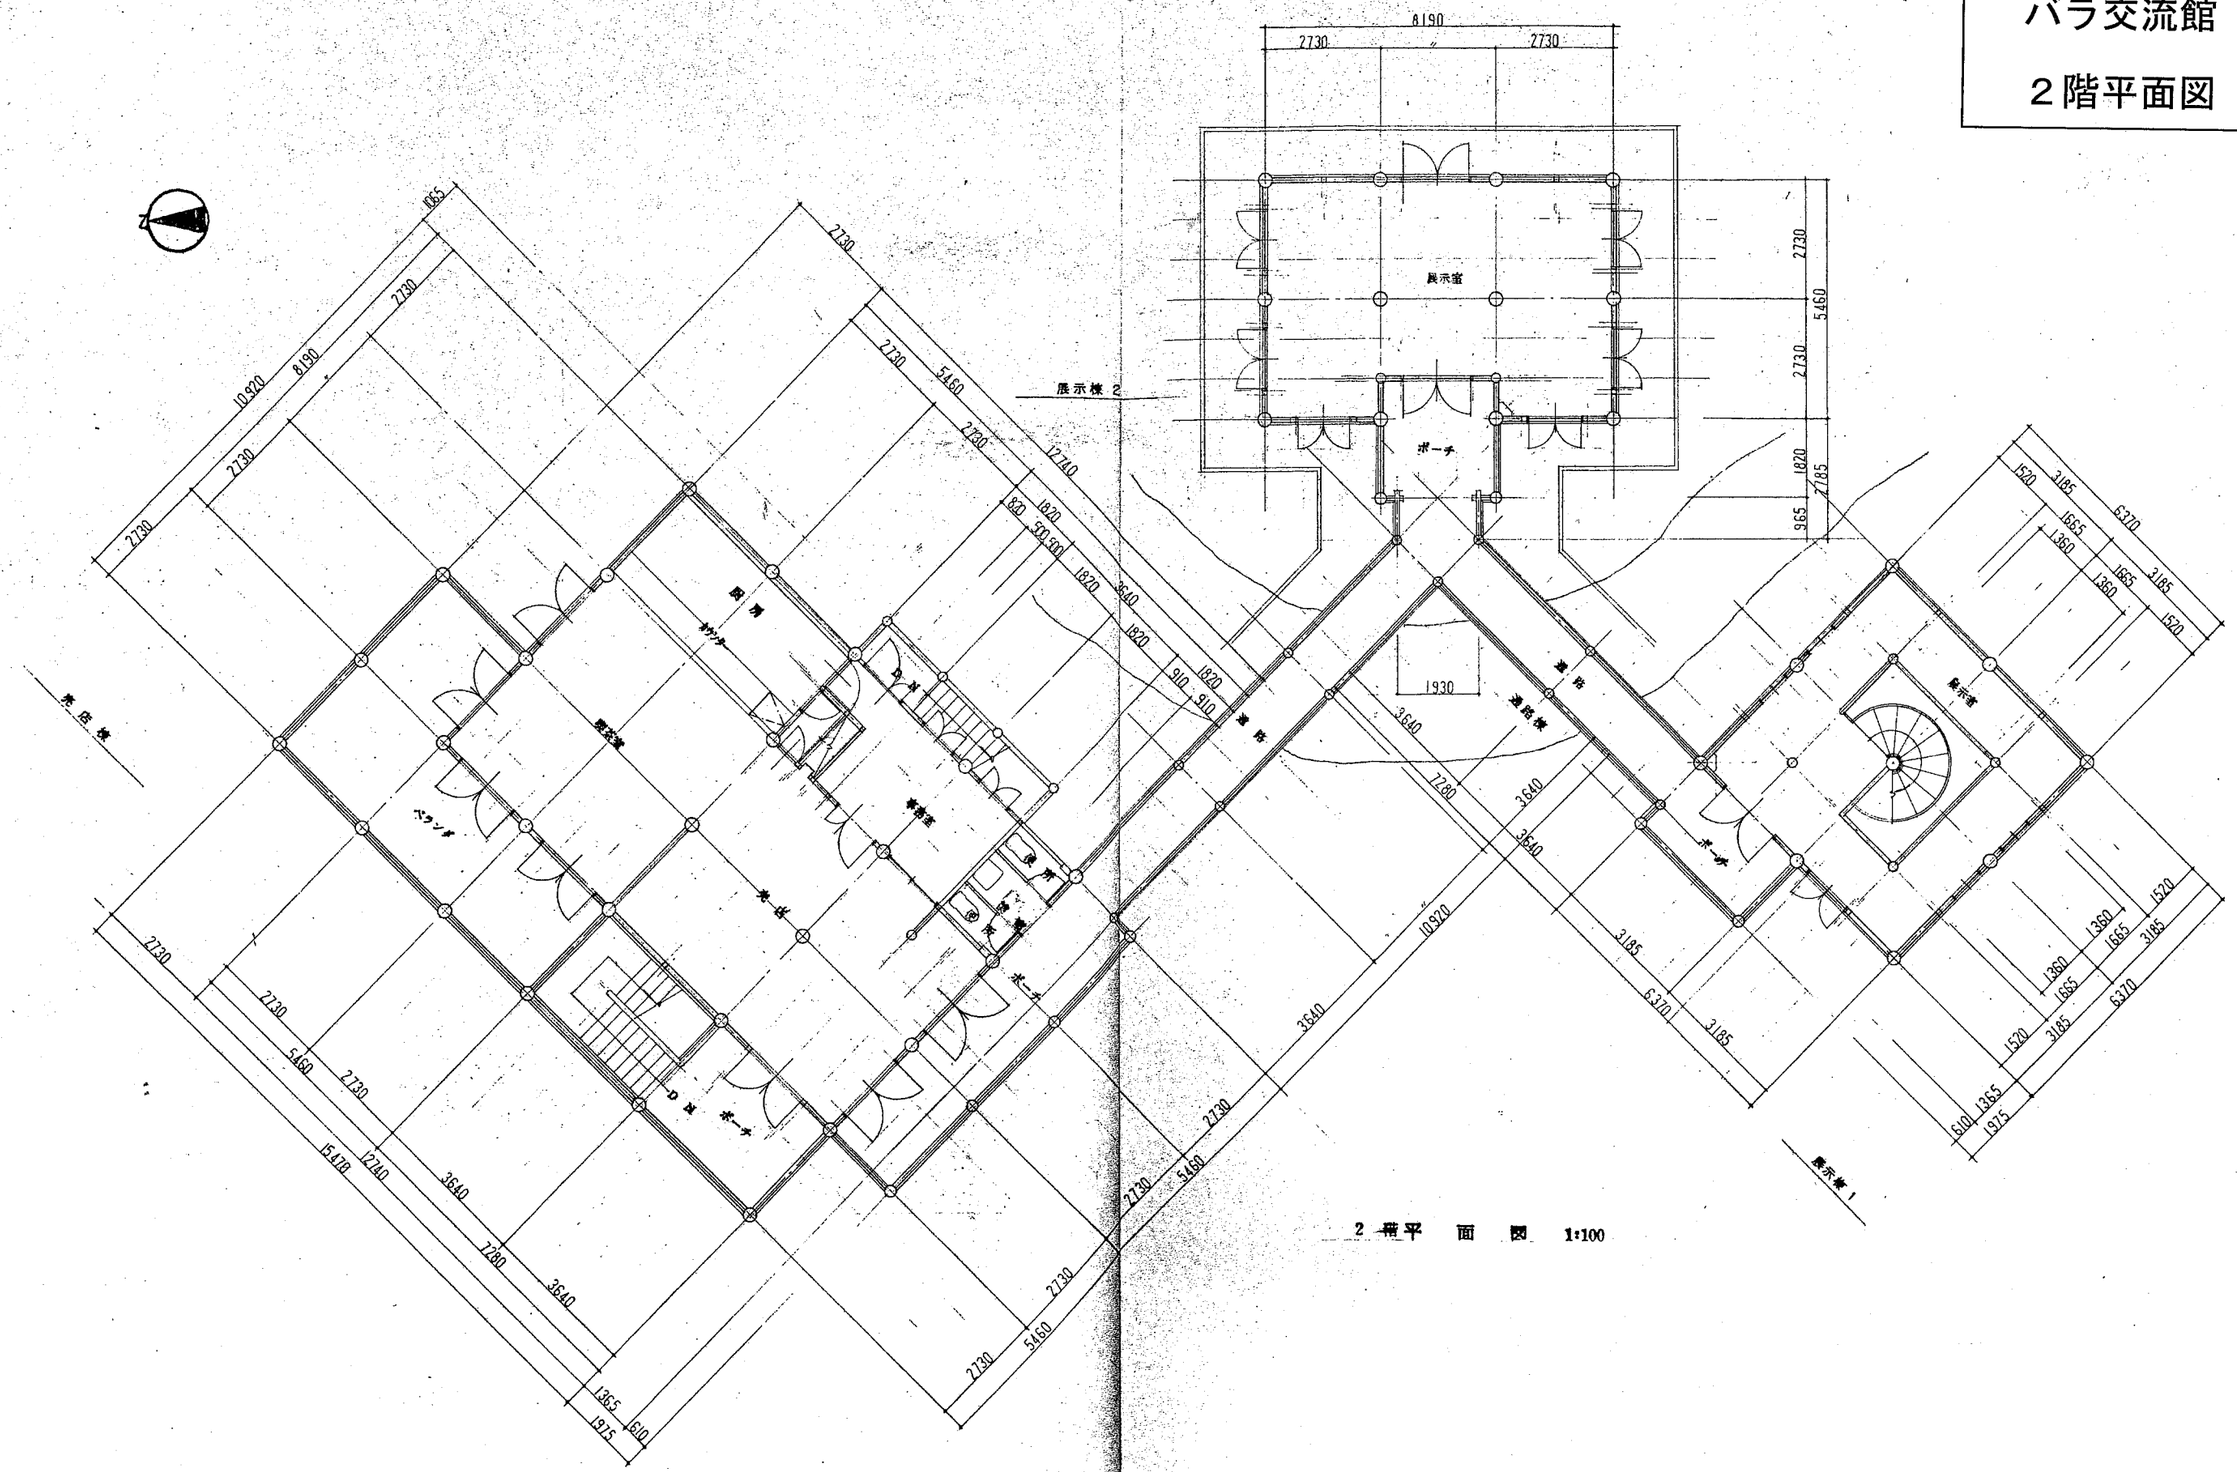

２階平面図　1:100