

## 施設の概要

### 1 階

■主競技場…アリーナ1,512m<sup>2</sup>  
(42m×36m)

バスケットボールコート 2面

バレーボールコート 3面

バトミントンコート 6面

テニスコート 2面

ほか、卓球競技等

■幼児・高齢者体育室(210m<sup>2</sup>)

■ステージ(本部席)

■男子・女子便所

■身障者便所

■男子・女子控室

■男子・女子更衣室(シャワー付き)

■器具庫

■医務室

■機械室(電気室・ポンプ室)

■事務室

■ランニングルーム

□駐 車 場 駐車台数230台  
(うち臨時駐車場150台)

### 2 階

■トレーニングルーム(210m<sup>2</sup>)

■研修室(収容50席)

■放送室

■男子・女子便所

■選手席(観覧席)536席


■ロールバックスタンド 336席

■旗掲揚塔


- ◆ 所在地 / 山形県村山市基点1034番地
- ◆ 敷地面積 / 14,000.30m<sup>2</sup>
- ◆ 構 造 / 鉄筋コンクリート及び鉄骨造、一部鉄筋鉄骨造2階建
- ◆ 建築面積 / 4,606.885m<sup>2</sup>
  - 1 階 / 3,217.300m<sup>2</sup>
  - 2 階 / 1,389.585m<sup>2</sup>
- ◆ 竣 工 / 昭和58年3月


## 平面図

### 1 階

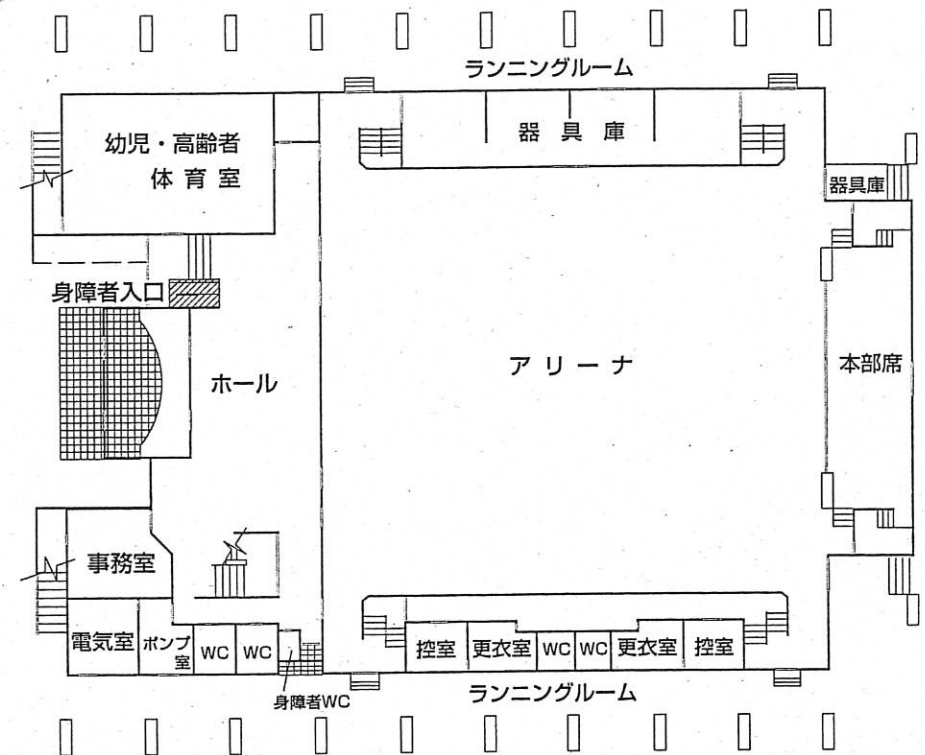

### 2 階

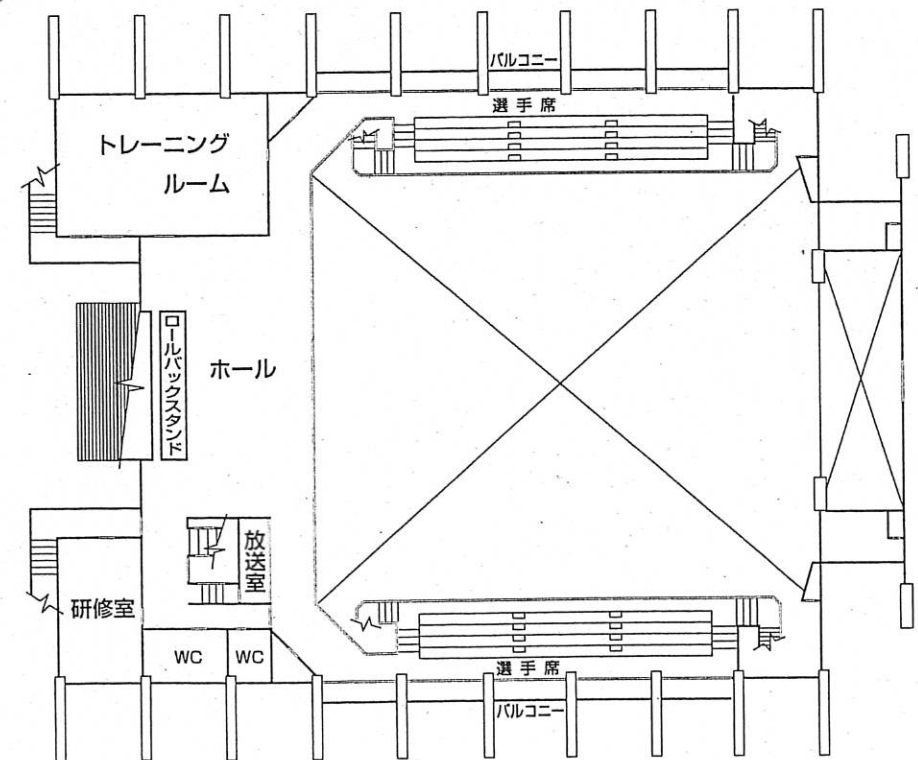

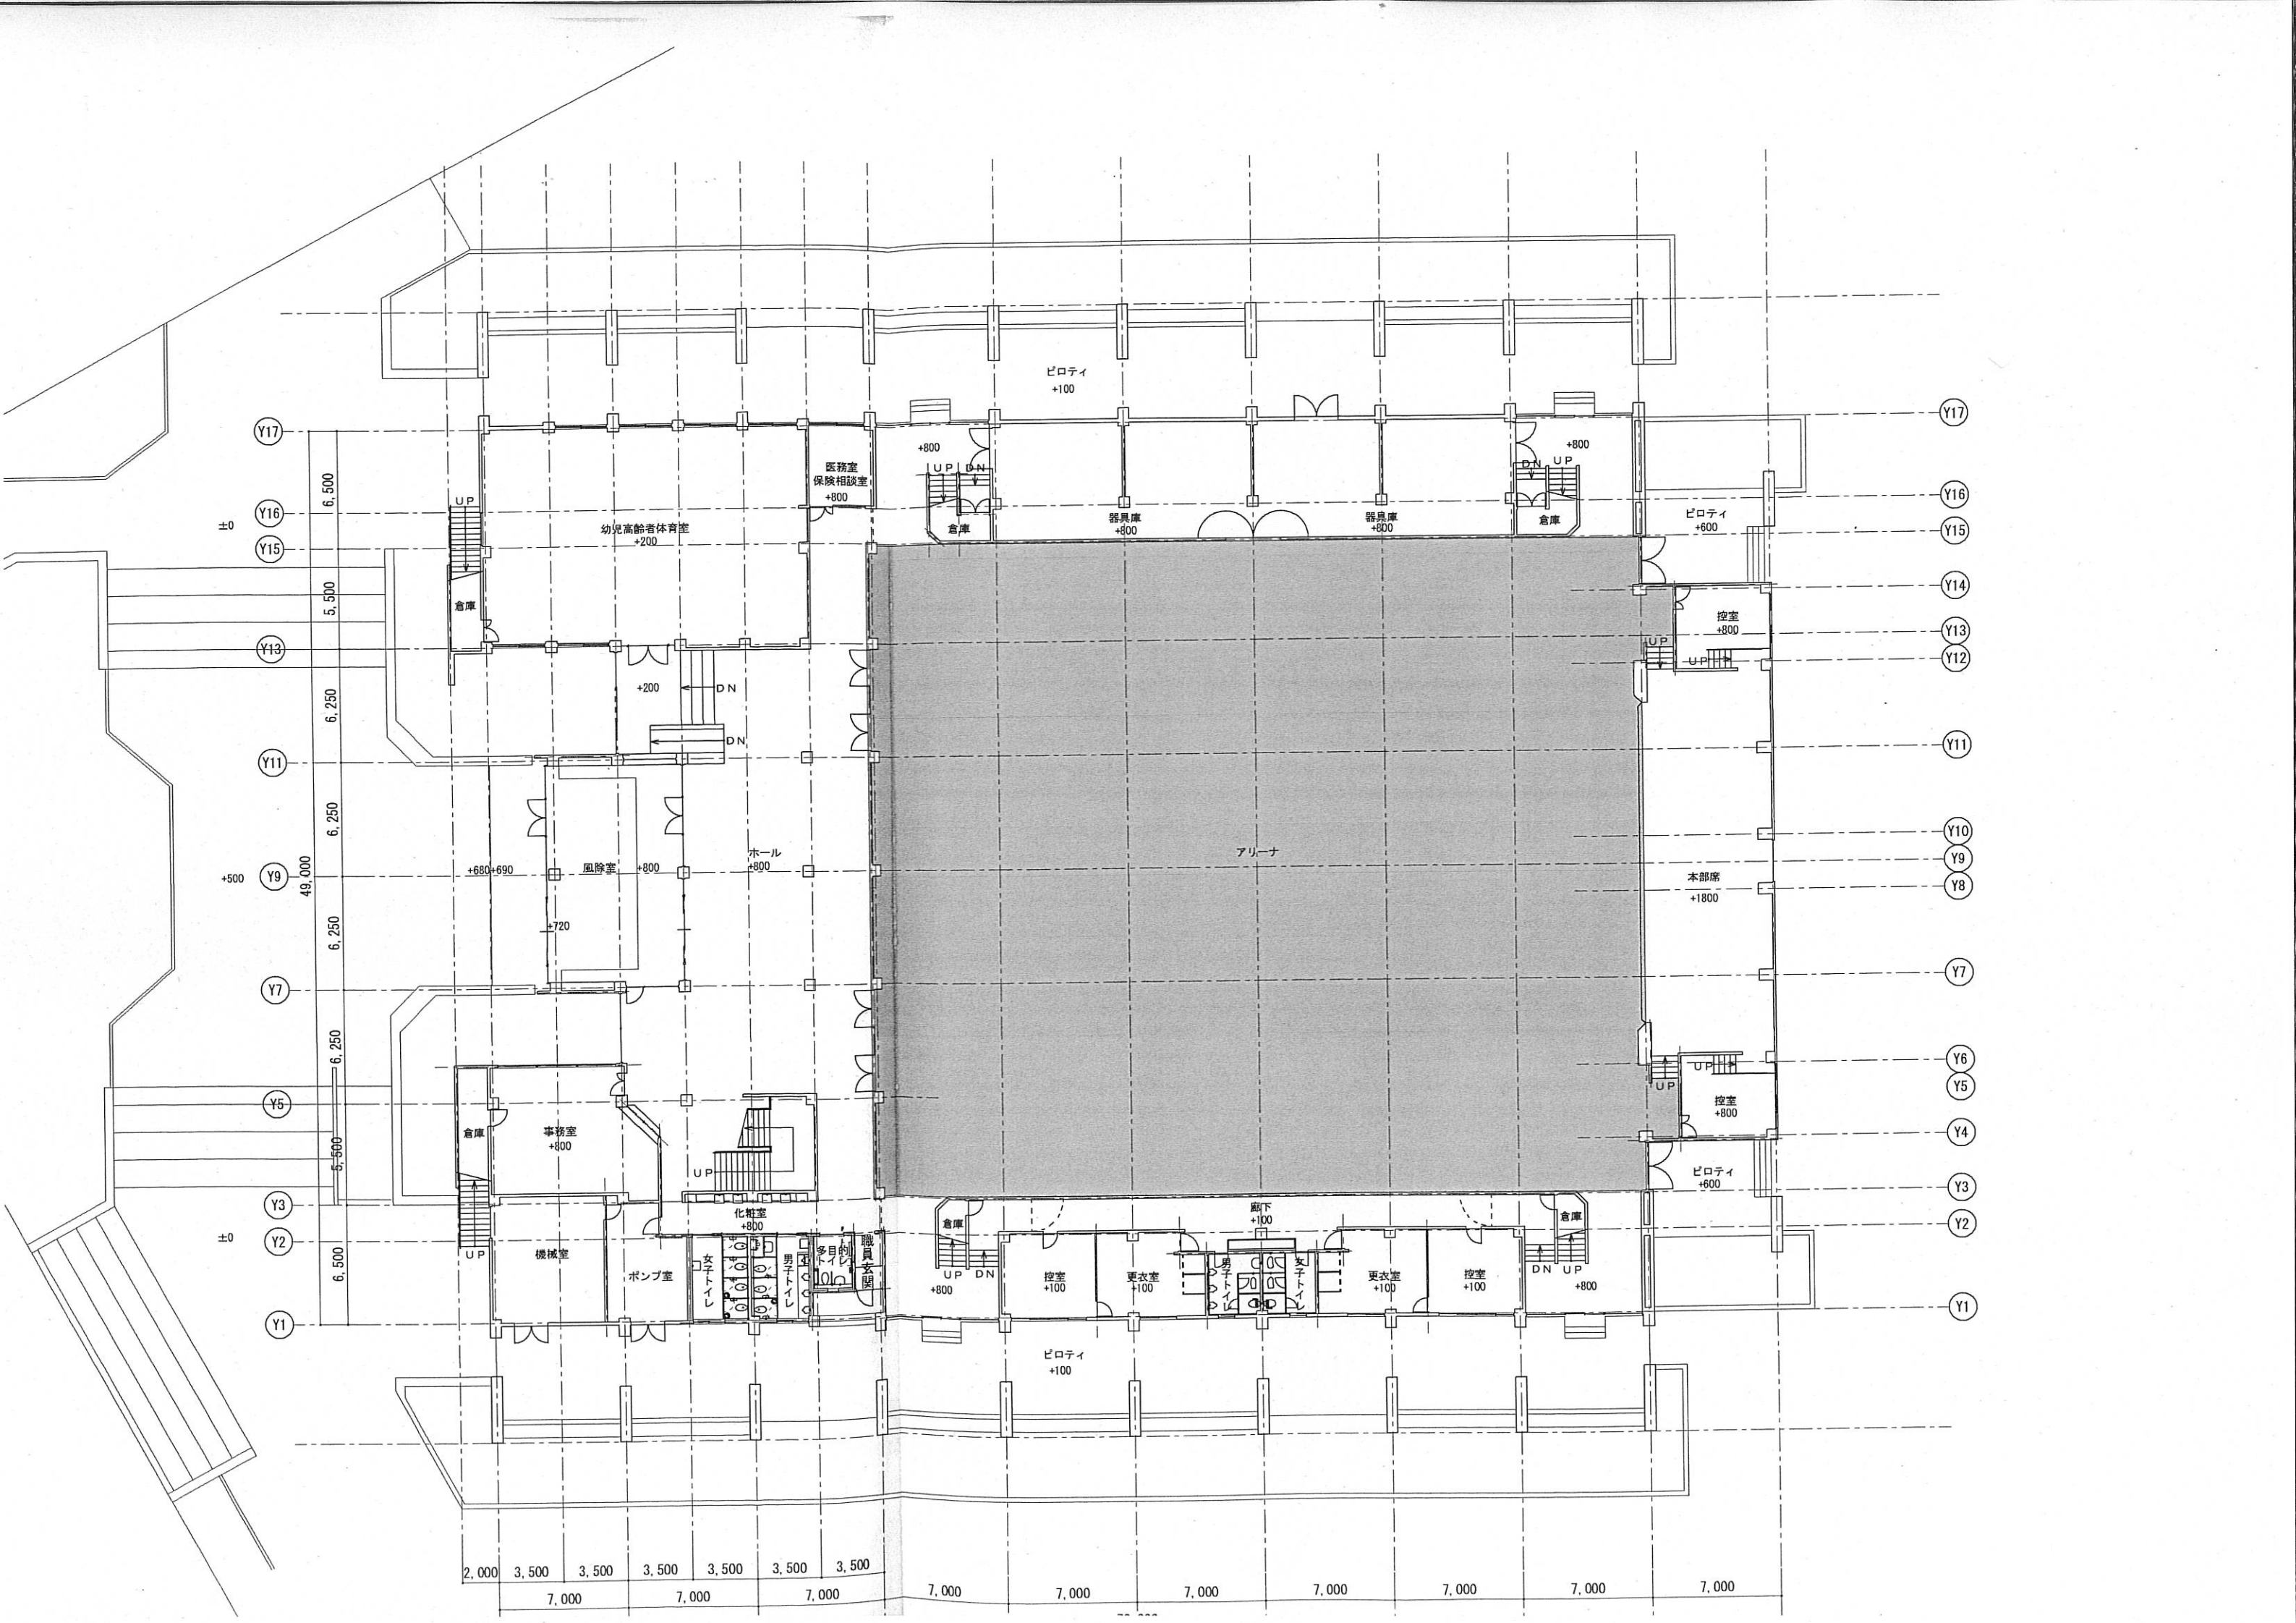

Y17  
±0  
Y16  
Y15  
Y13  
Y11  
Y9  
Y7  
Y5  
Y3  
Y2  
Y1

Y17  
Y16  
Y15  
Y14  
Y13  
Y12  
Y11  
Y10  
Y9  
Y8  
Y7  
Y6  
Y5  
Y4  
Y3  
Y2  
Y1

2,000 3,500 3,500 3,500 3,500 3,500 3,500  
7,000 7,000 7,000 7,000 7,000 7,000 7,000 7,000

6,500  
5,500  
6,250  
6,250  
6,250  
6,250  
6,250  
6,250  
6,500

±0  
+500  
49,000

ピロティ +100

医務室 保険相談室 +800

幼児高齢者体育室 +200

+800

器具庫 +800

器具庫 +800

+800

ピロティ +600

控室 +800

アリーナ

本部席 +1800

控室 +800

ピロティ +600

事務所 +800

化粧室 +800

倉庫 +800

控室 +100

更衣室 +100

更衣室 +100

控室 +100

倉庫 +800

ピロティ +100

2,000 3,500 3,500 3,500 3,500 3,500 3,500

7,000 7,000 7,000 7,000 7,000 7,000 7,000