


サーチャージ 計画図

1/1000 (A3)

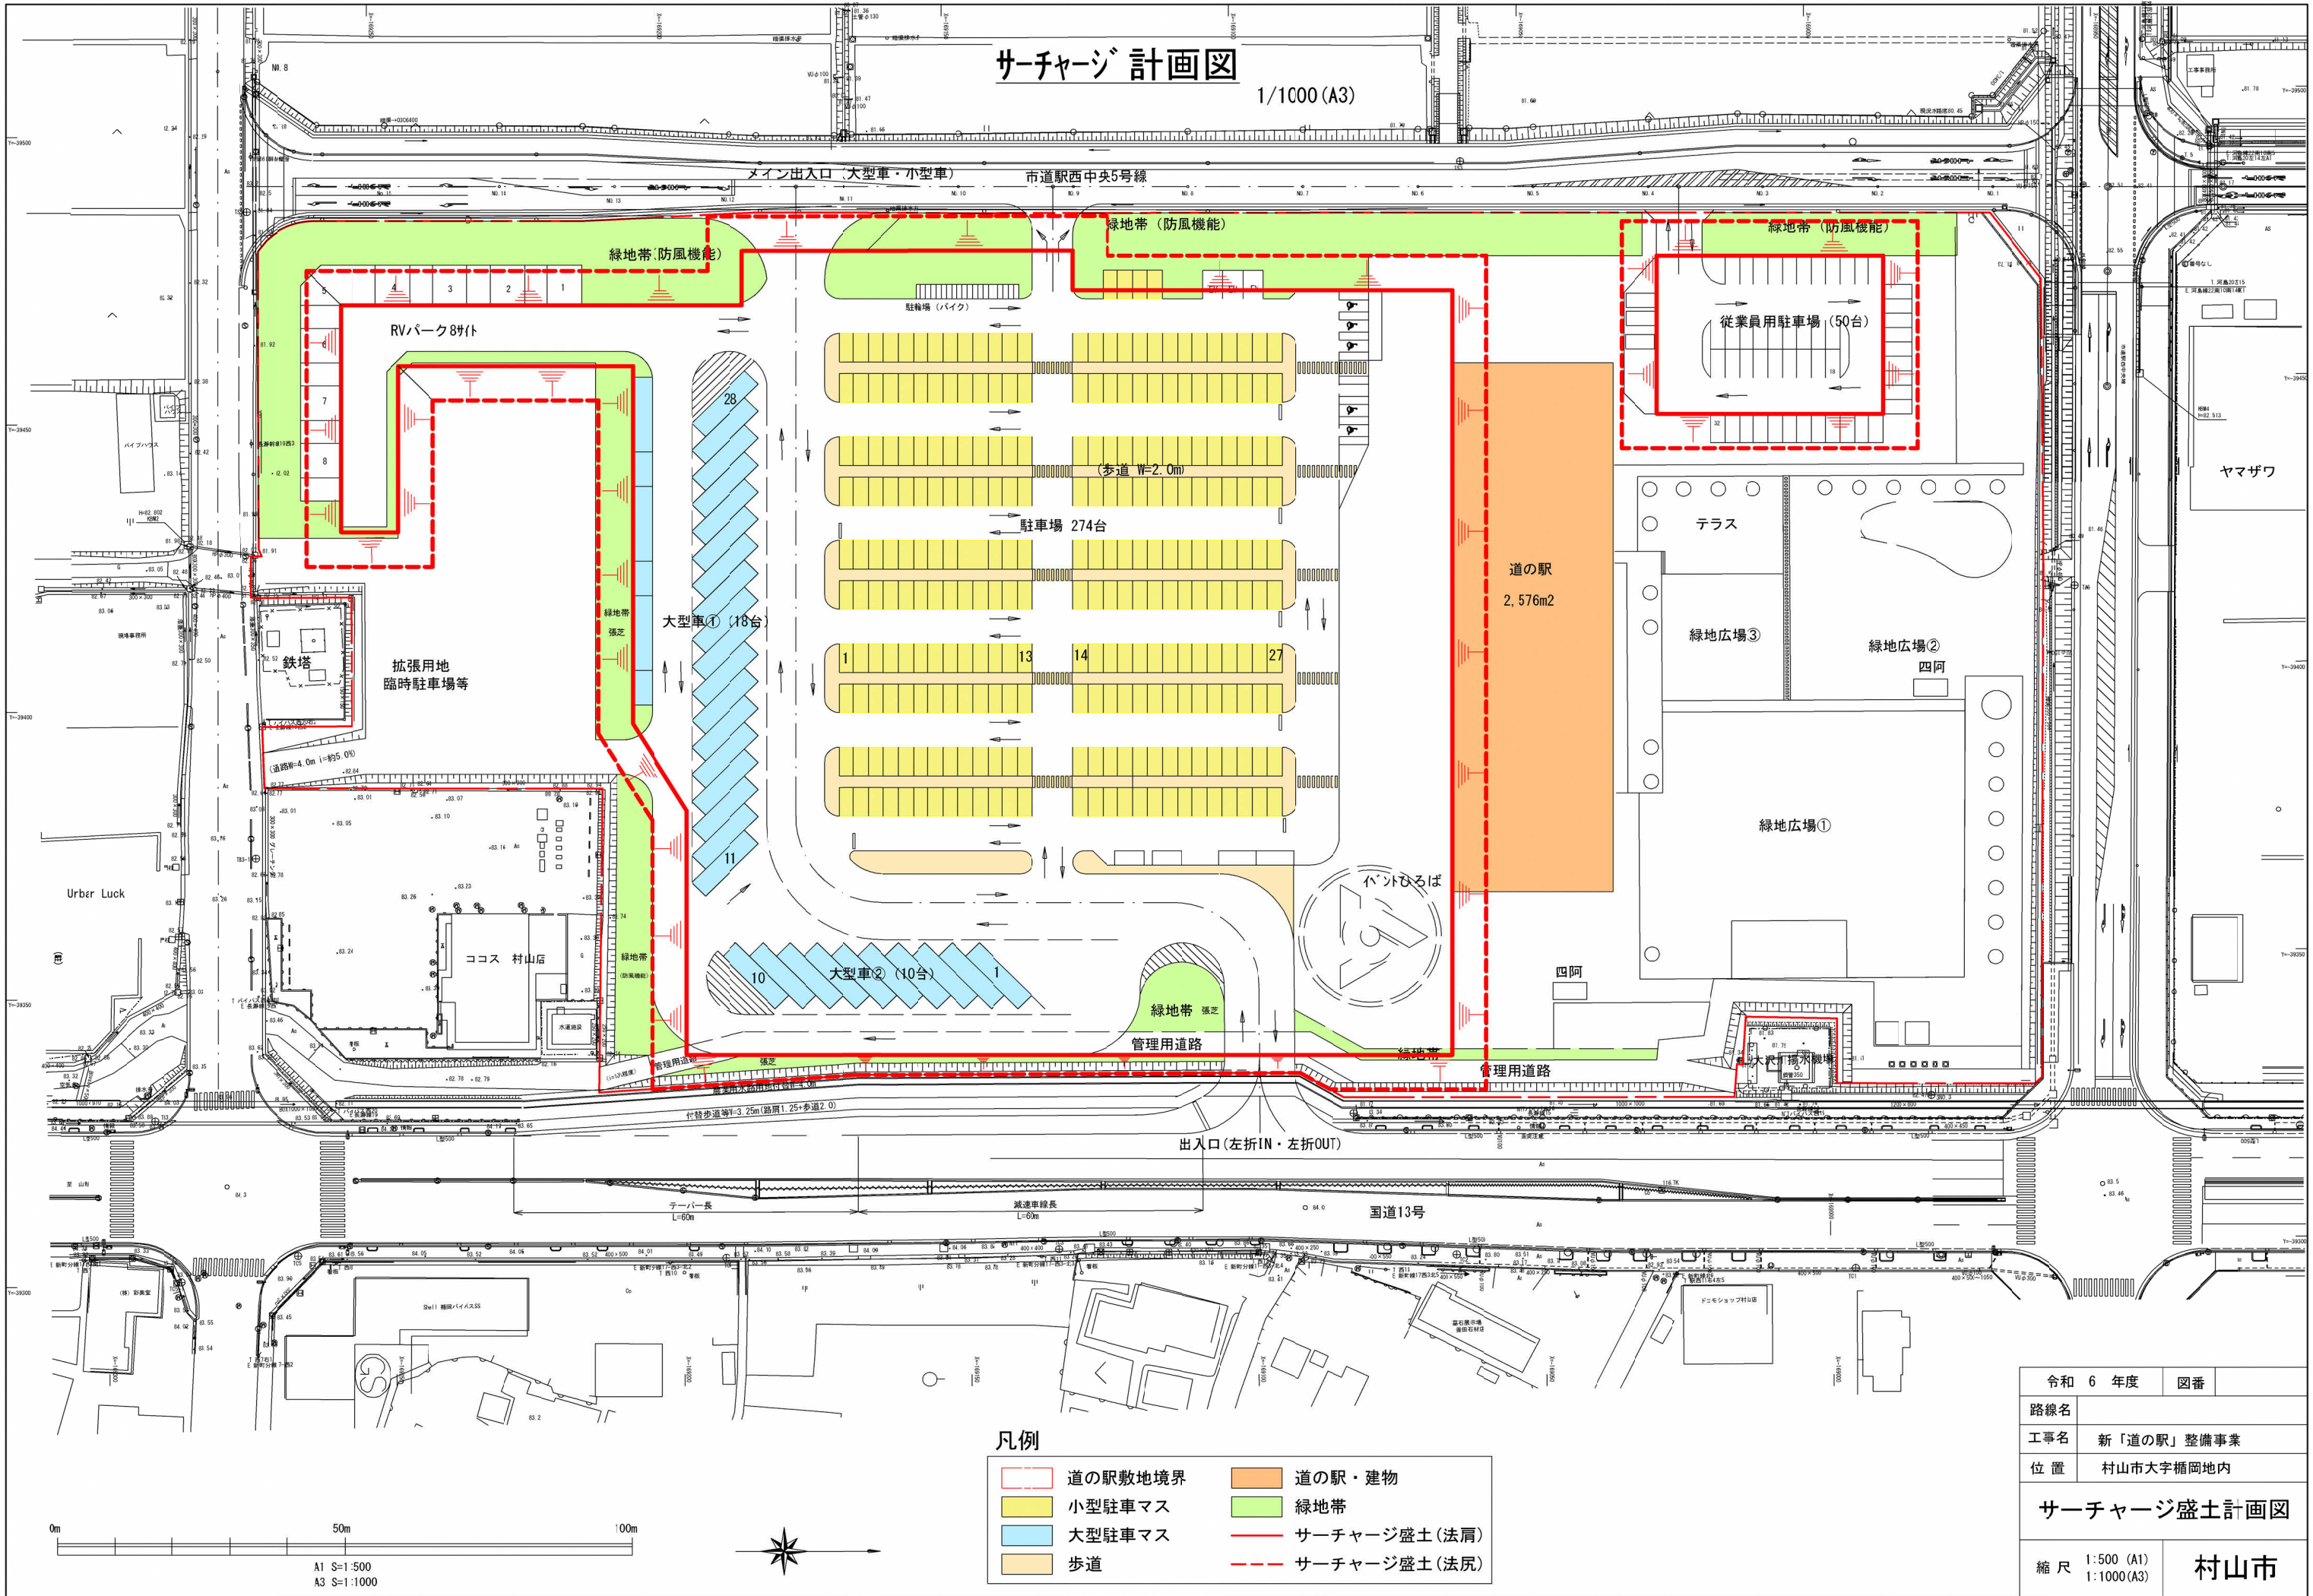

令和 6 年度	図番
路線名	
工事名	新「道の駅」整備事業
位置	村山市大字橋岡地内
サーチャージ盛土計画図	
縮尺	1:500 (A1) 1:1000 (A3)
村山市	