


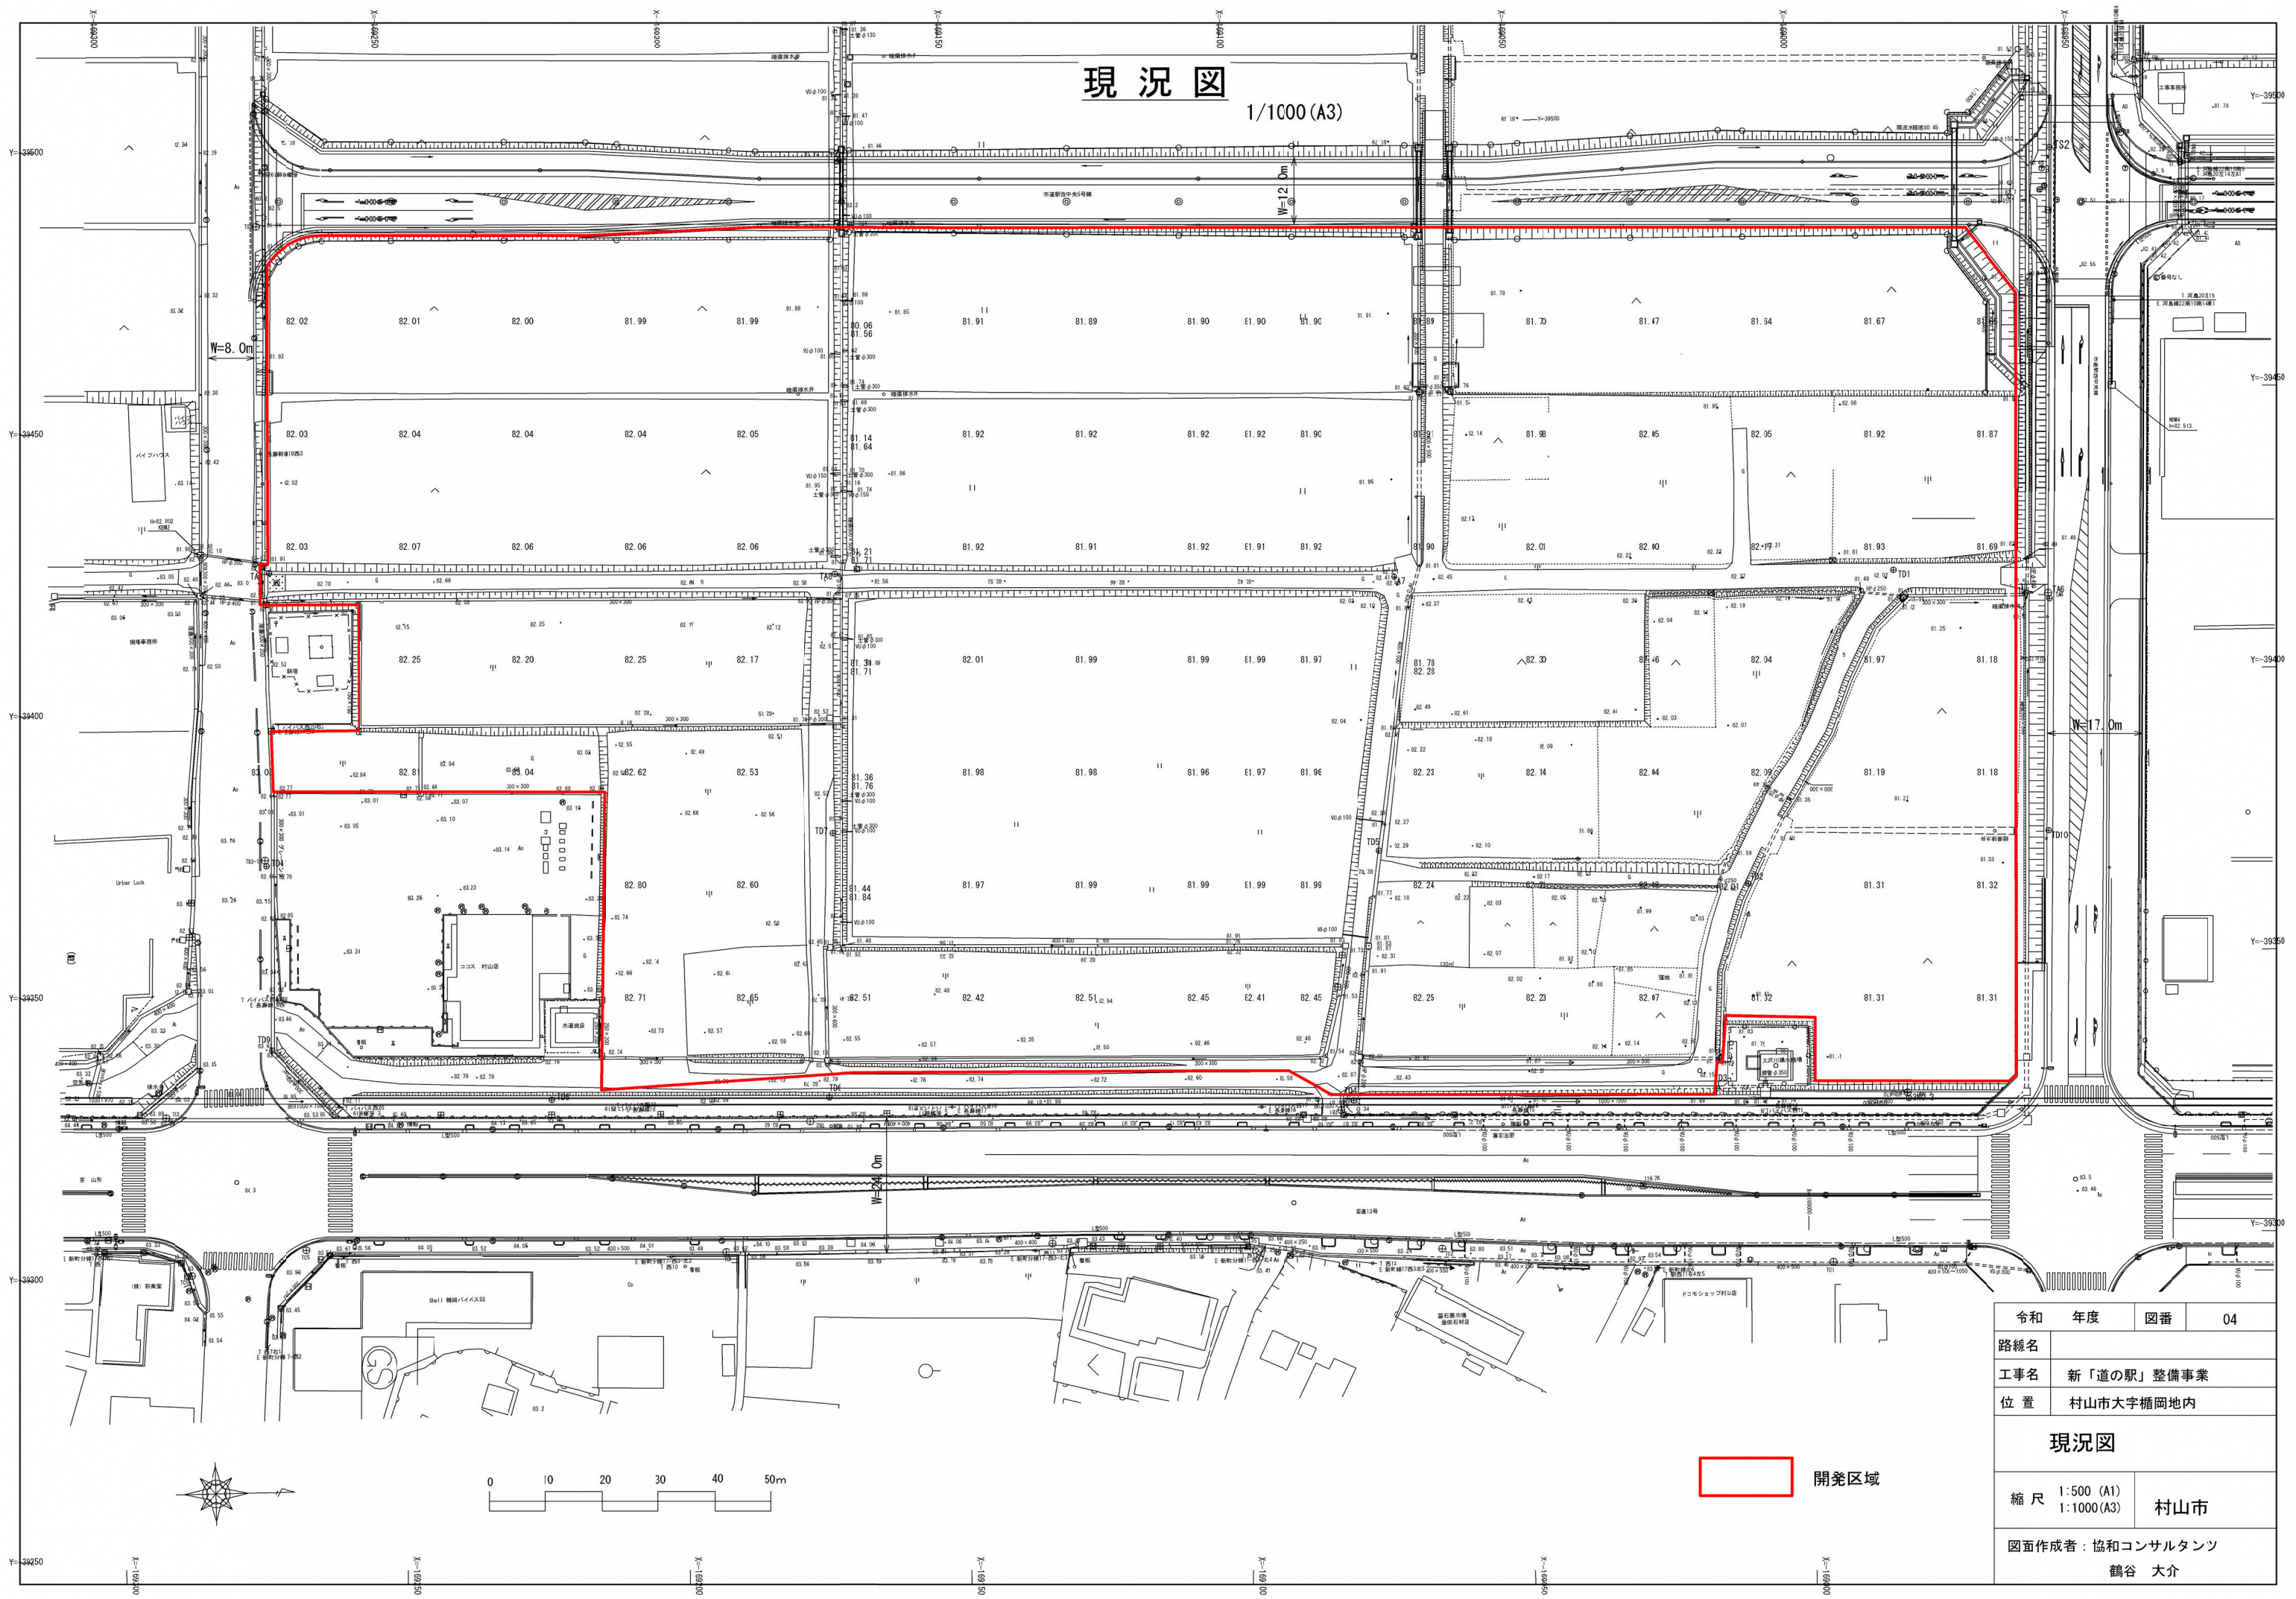

令和	年度	図番	04
路線名			
工事名	新「道の駅」整備事業		
位置	村山市大字橋岡地内		
現況図			
縮尺	1:500 (A1) 1:1000 (A3)	村山市	
図面作成者: 協和コンサルタンツ 鶴谷 大介			