


配置計画案 S=1:500

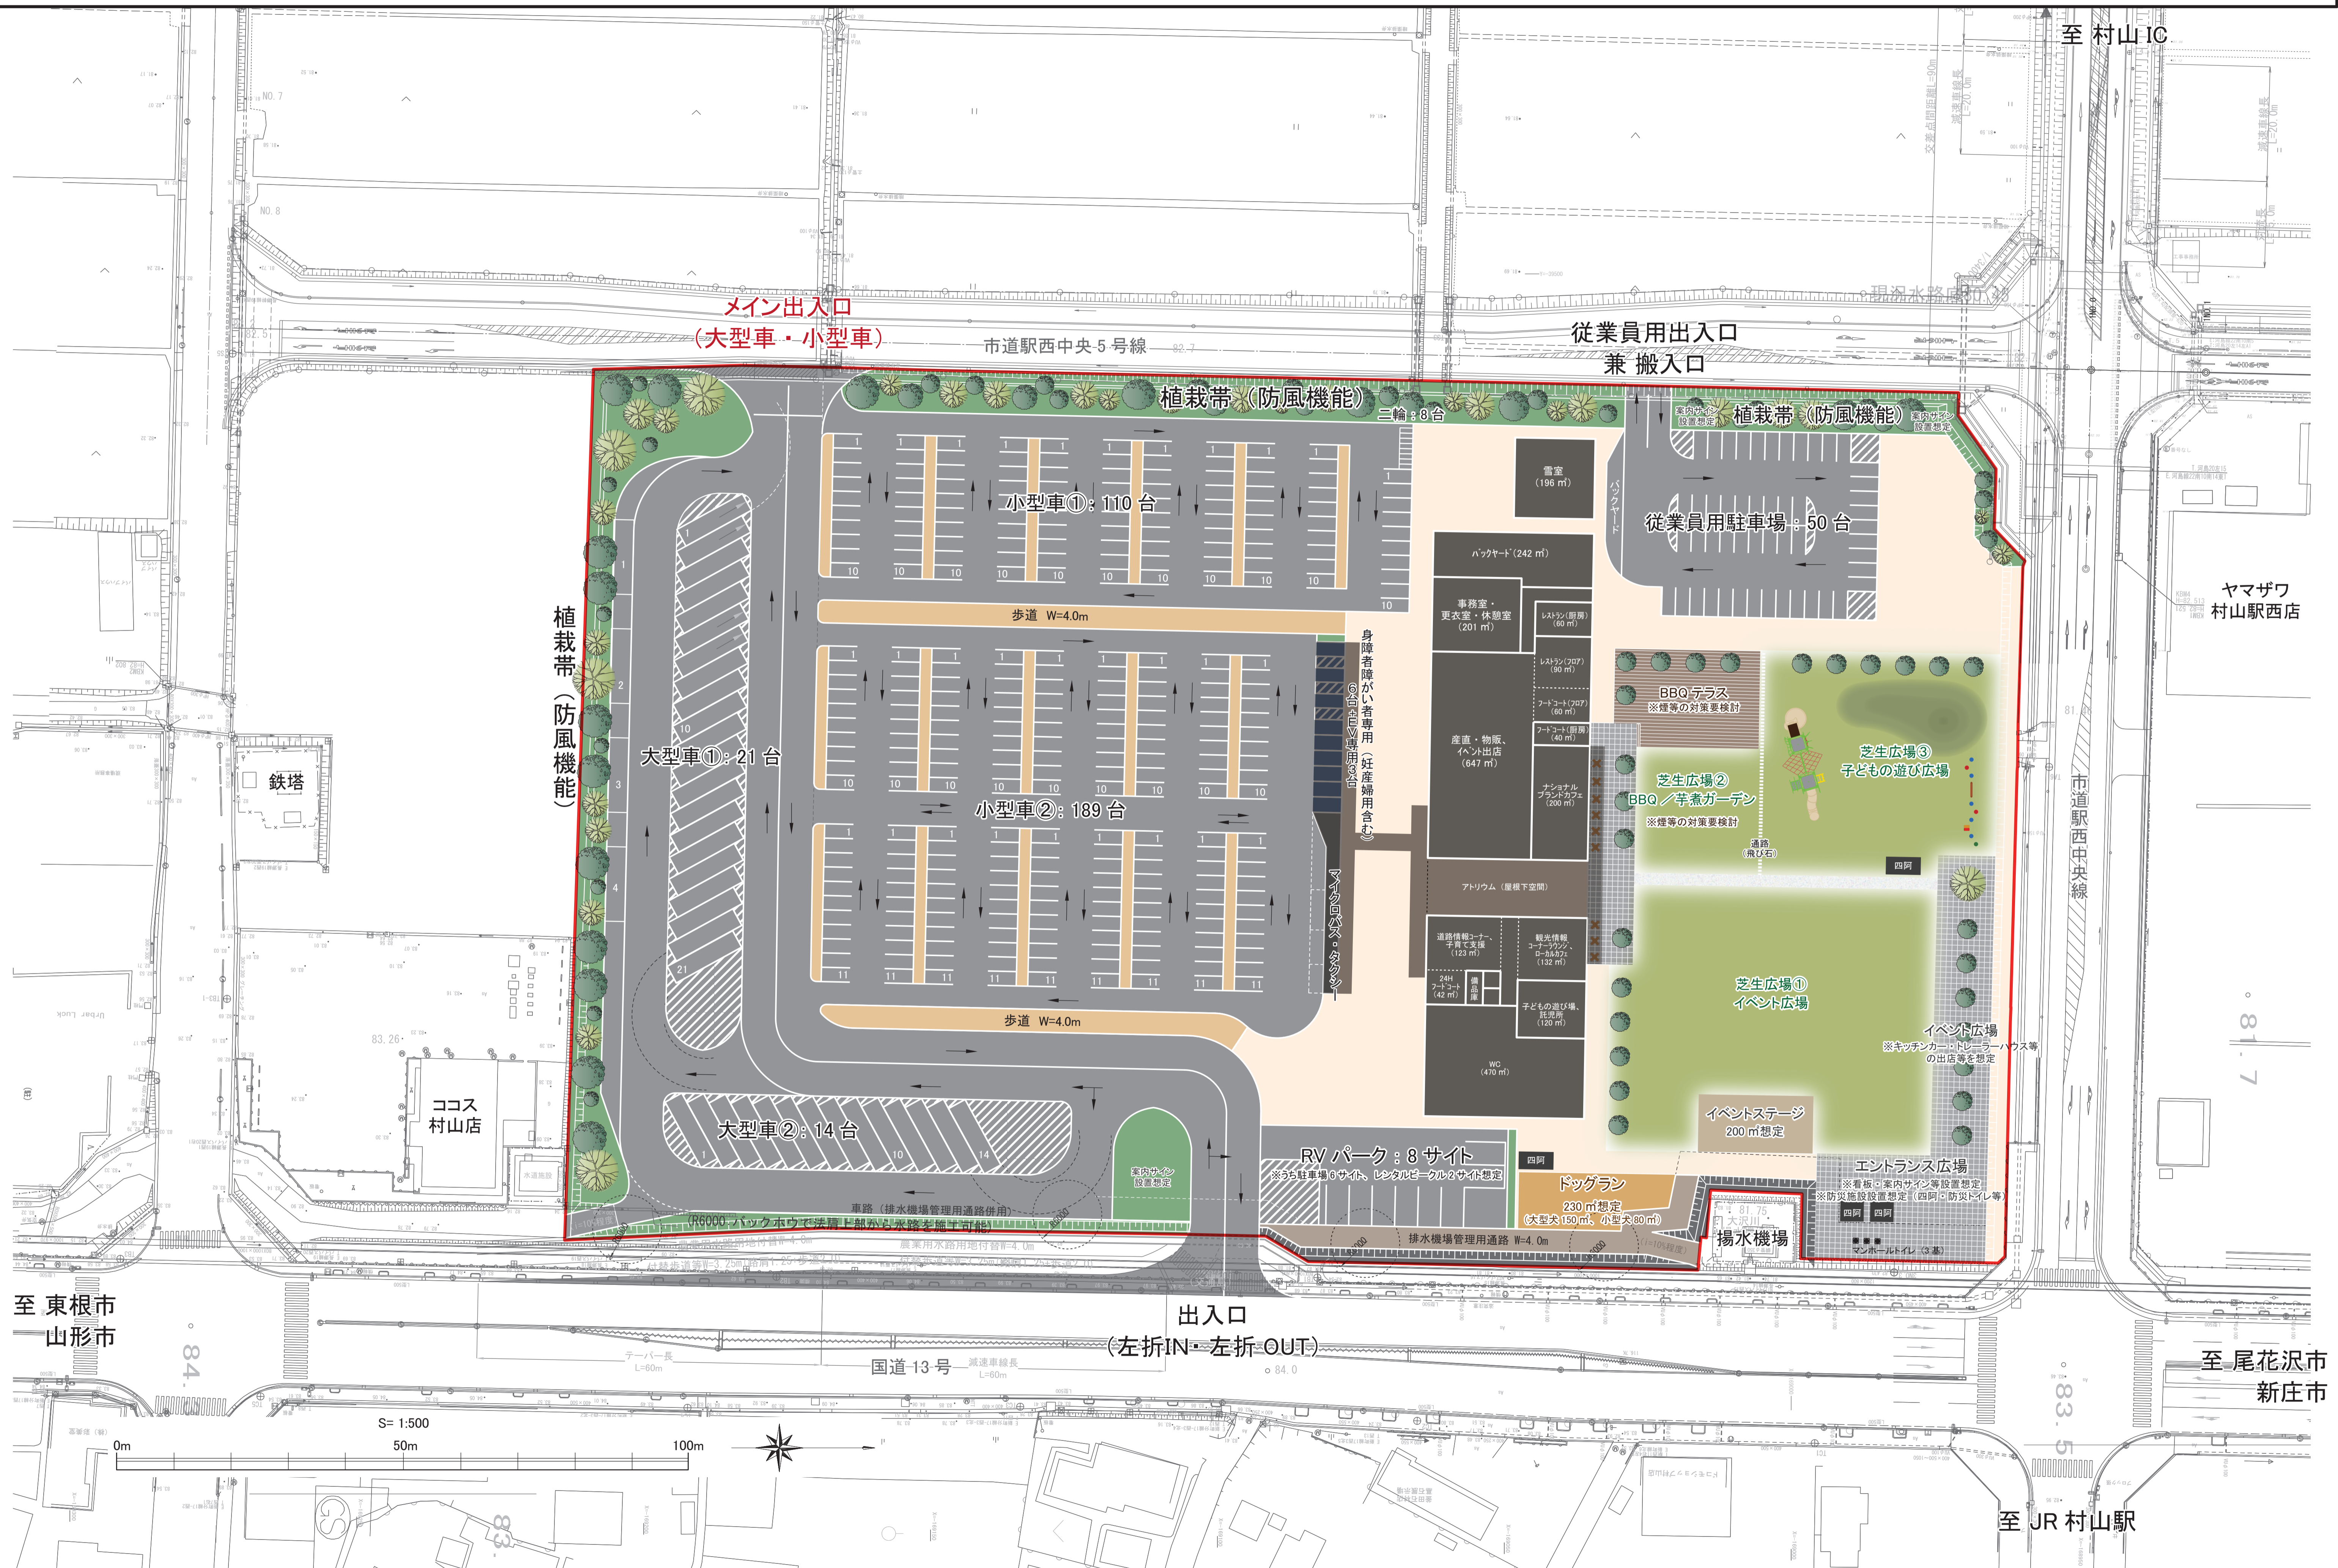

至 東根市
山形市

至 JR 村山駅

至 尾花沢市
新庄市

至 村山IC

S= 1:500

0m 50m 100m

